
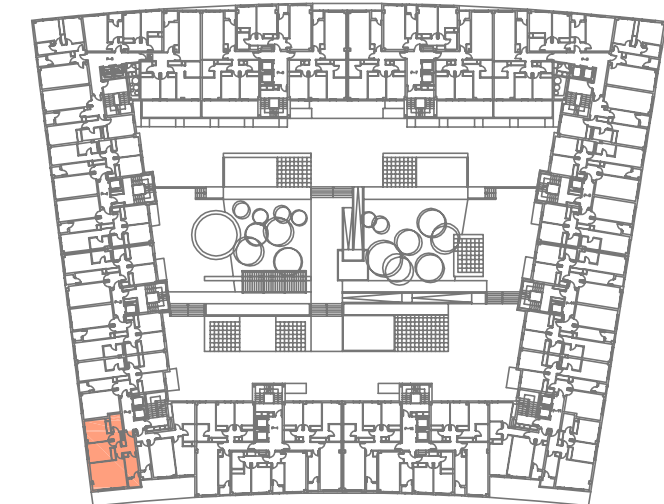


CUADRO DE SUPERFICIES

VESTIBULO.....	5.73 m ²
COCINA.....	5.83 m ²
SALON COMEDOR.....	20.13 m ²
DISTRIBUIDOR.....	1.96 m ²
DORMITORIO 1.....	11.22 m ²
DORMITORIO 2.....	10.52 m ²
BAÑO 1.....	4.00 m ²
TENEDERO (50%).....	1.11 m ²

SUPERFICIE UTIL TOTAL	60.50 m ²
SUPERFICIE CONSTRUIDA TOTAL	85.54 m ²

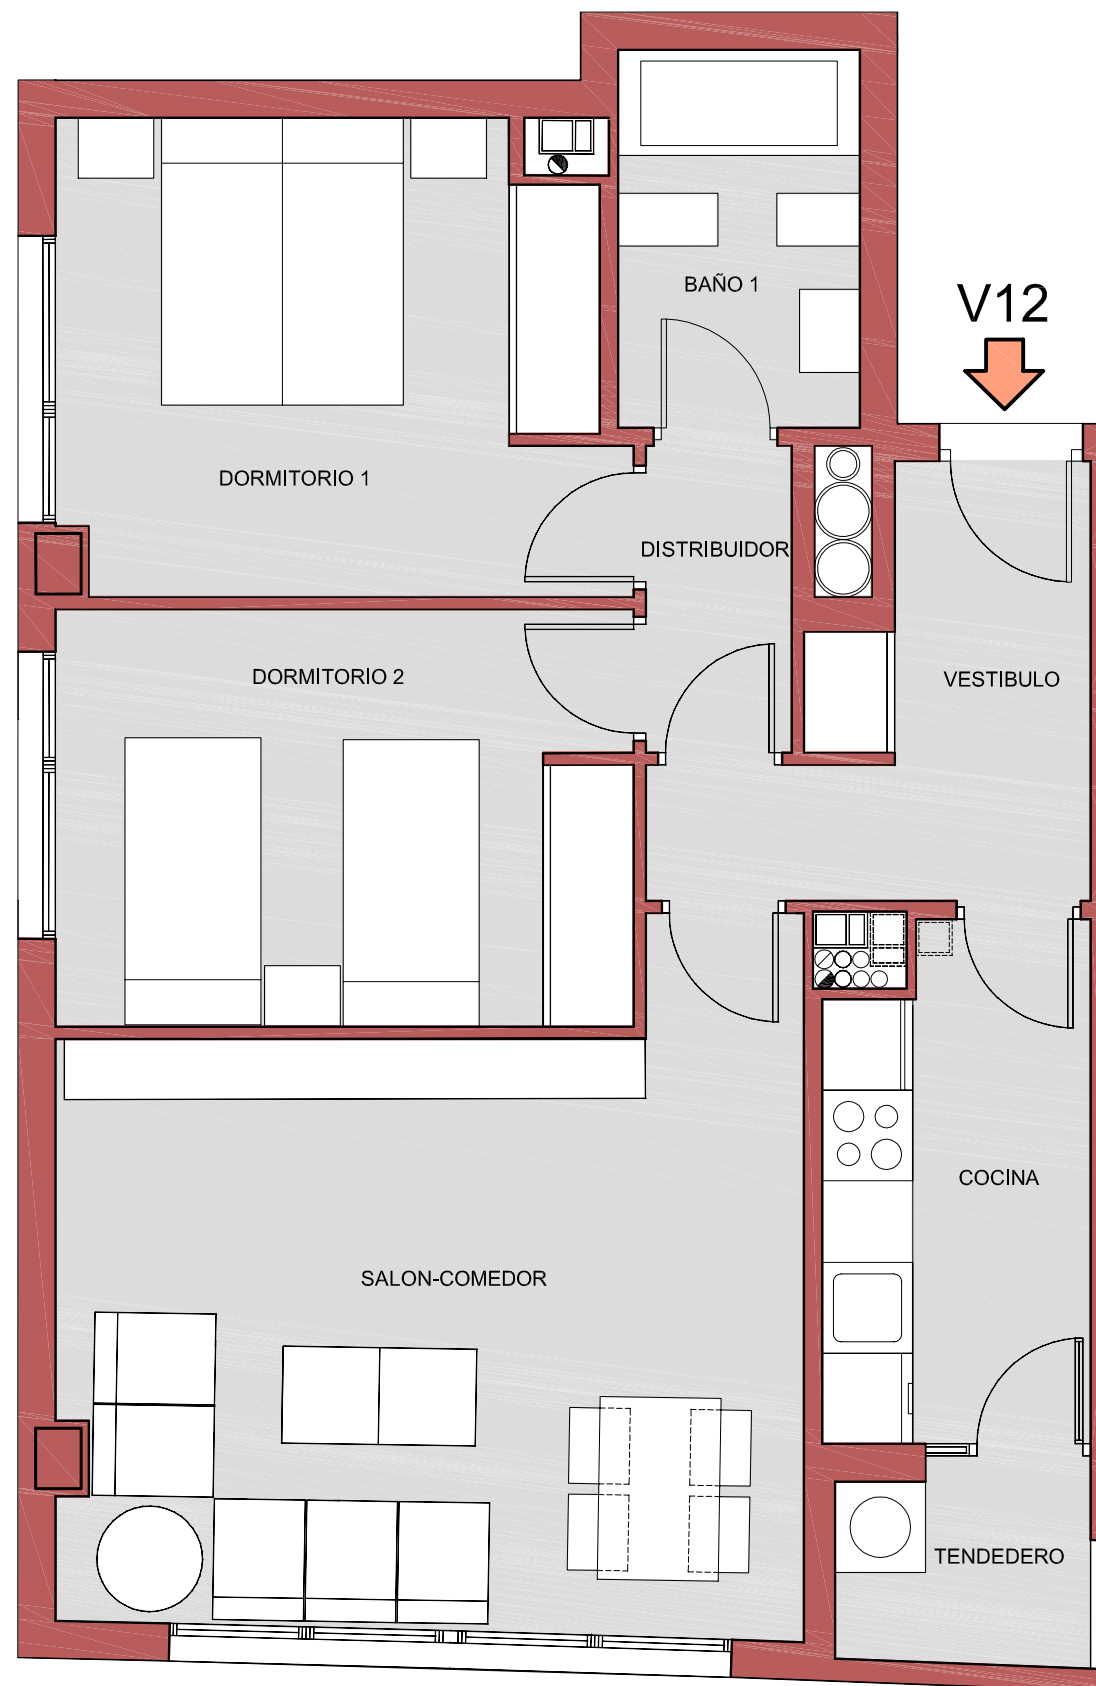

UBICACION EN PLANTAS 1º, 2º, 3º, 4º Y 5º

VIVIENDAS CON PROTECCIÓN PÚBLICA DE PRECIO BÁSICO (VPPB)

PLAN PARCIAL DEL SECTOR PP5. MANZANA 15. LEGANES.

VIVIENDA TIPO..... **V12**

PROMOTOR



NOTAS:

- ESTE PLANO ESTA SUJETO A MODIFICACIONES POR MOTIVOS DE CARACTER TECNICO Y/O JURIDICO
- LAS SUPERFICIES DE LAS ESTANCIAS SON UTILES
- EL AMUEBLAMIENTO NO ESTA INCLUIDO EN EL PRECIO

