
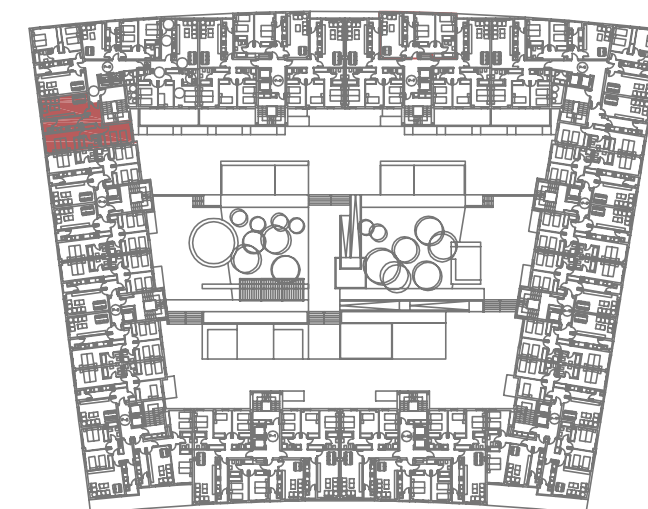


## CUADRO DE SUPERFICIES

VESTIBULO.....	5.76 m <sup>2</sup>
COCINA.....	7.64 m <sup>2</sup>
SALON COMEDOR.....	20.48 m <sup>2</sup>
DISTRIBUIDOR.....	4.16 m <sup>2</sup>
DORMITORIO 1.....	13.80 m <sup>2</sup>
DORMITORIO 2.....	12.28 m <sup>2</sup>
BAÑO 1.....	4.25 m <sup>2</sup>
TENEDERO (50%).....	1.05 m <sup>2</sup>

SUPERFICIE UTIL TOTAL .....	69.42 m <sup>2</sup>
SUPERFICIE CONSTRUIDA TOTAL .....	97.02 m <sup>2</sup>

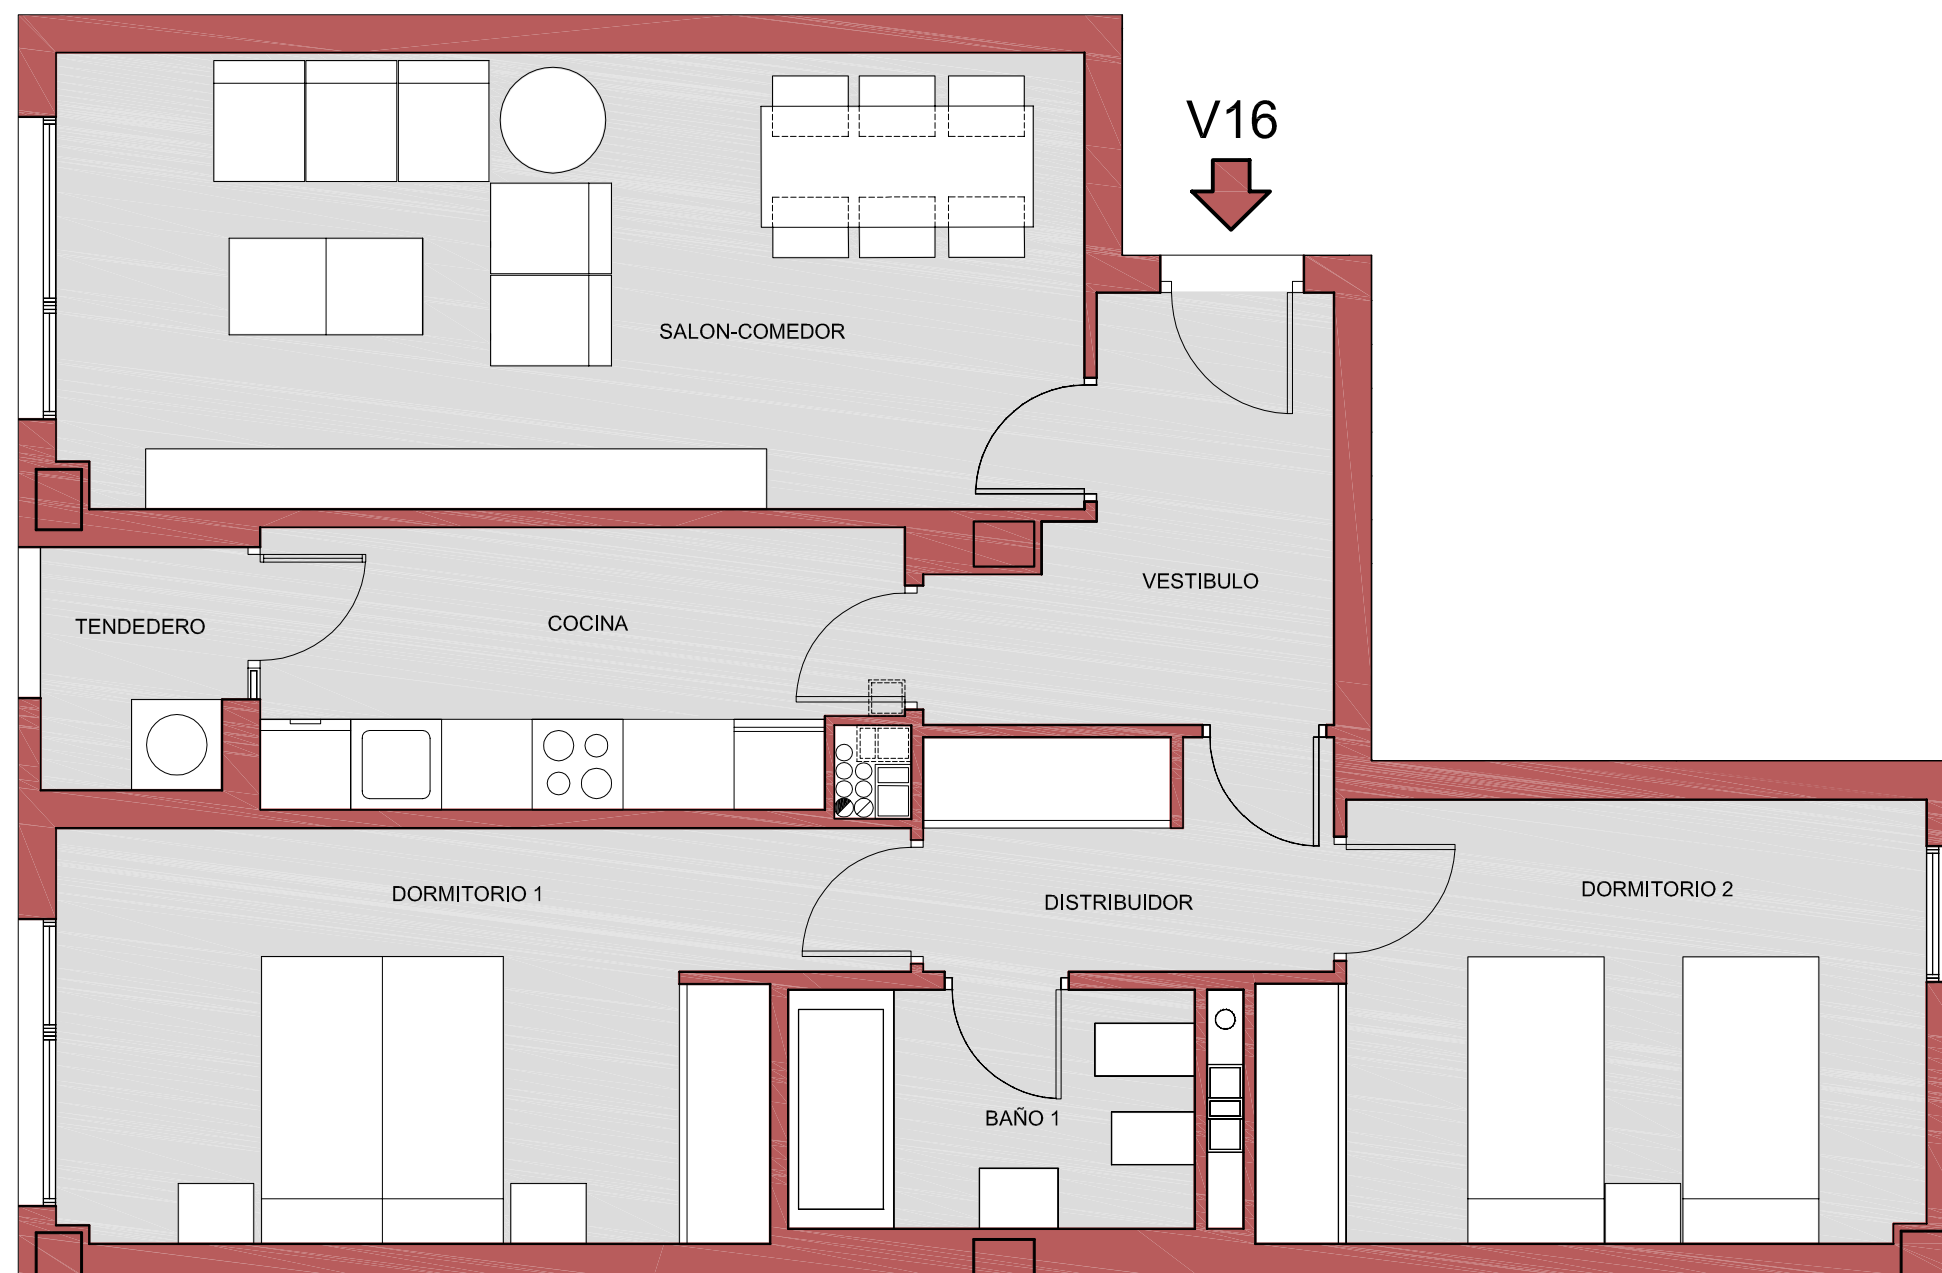

UBICACION EN PLANTAS 1°, 2°, 3°, 4° Y 5°

## VIVIENDAS CON PROTECCIÓN PÚBLICA DE PRECIO BÁSICO (VPPB)

PLAN PARCIAL DEL SECTOR PP5. MANZANA 15. LEGANES.

VIVIENDA TIPO..... **V16**

PROMOTOR



NOTAS:

- ESTE PLANO ESTA SUJETO A MODIFICACIONES POR MOTIVOS DE CARACTER TECNICO Y/O JURIDICO
- LAS SUPERFICIES DE LAS ESTANCIAS SON UTILES
- EL AMUEBLAMIENTO NO ESTA INCLUIDO EN EL PRECIO

ESCALA GRAFICA

