


CUADRO DE SUPERFICIES


VESTIBULO.....	2.52 m ²
COCINA.....	5.89 m ²
SALON COMEDOR.....	20.40 m ²
DISTRIBUIDOR.....	4.41 m ²
DORMITORIO 1.....	12.28 m ²
DORMITORIO 2.....	10.03 m ²
BAÑO 1.....	4.07 m ²
TENEDERO (50%).....	0.91 m ²

SUPERFICIE UTIL TOTAL	60.51 m ²
SUPERFICIE CONSTRUIDA TOTAL	86.95 m ²

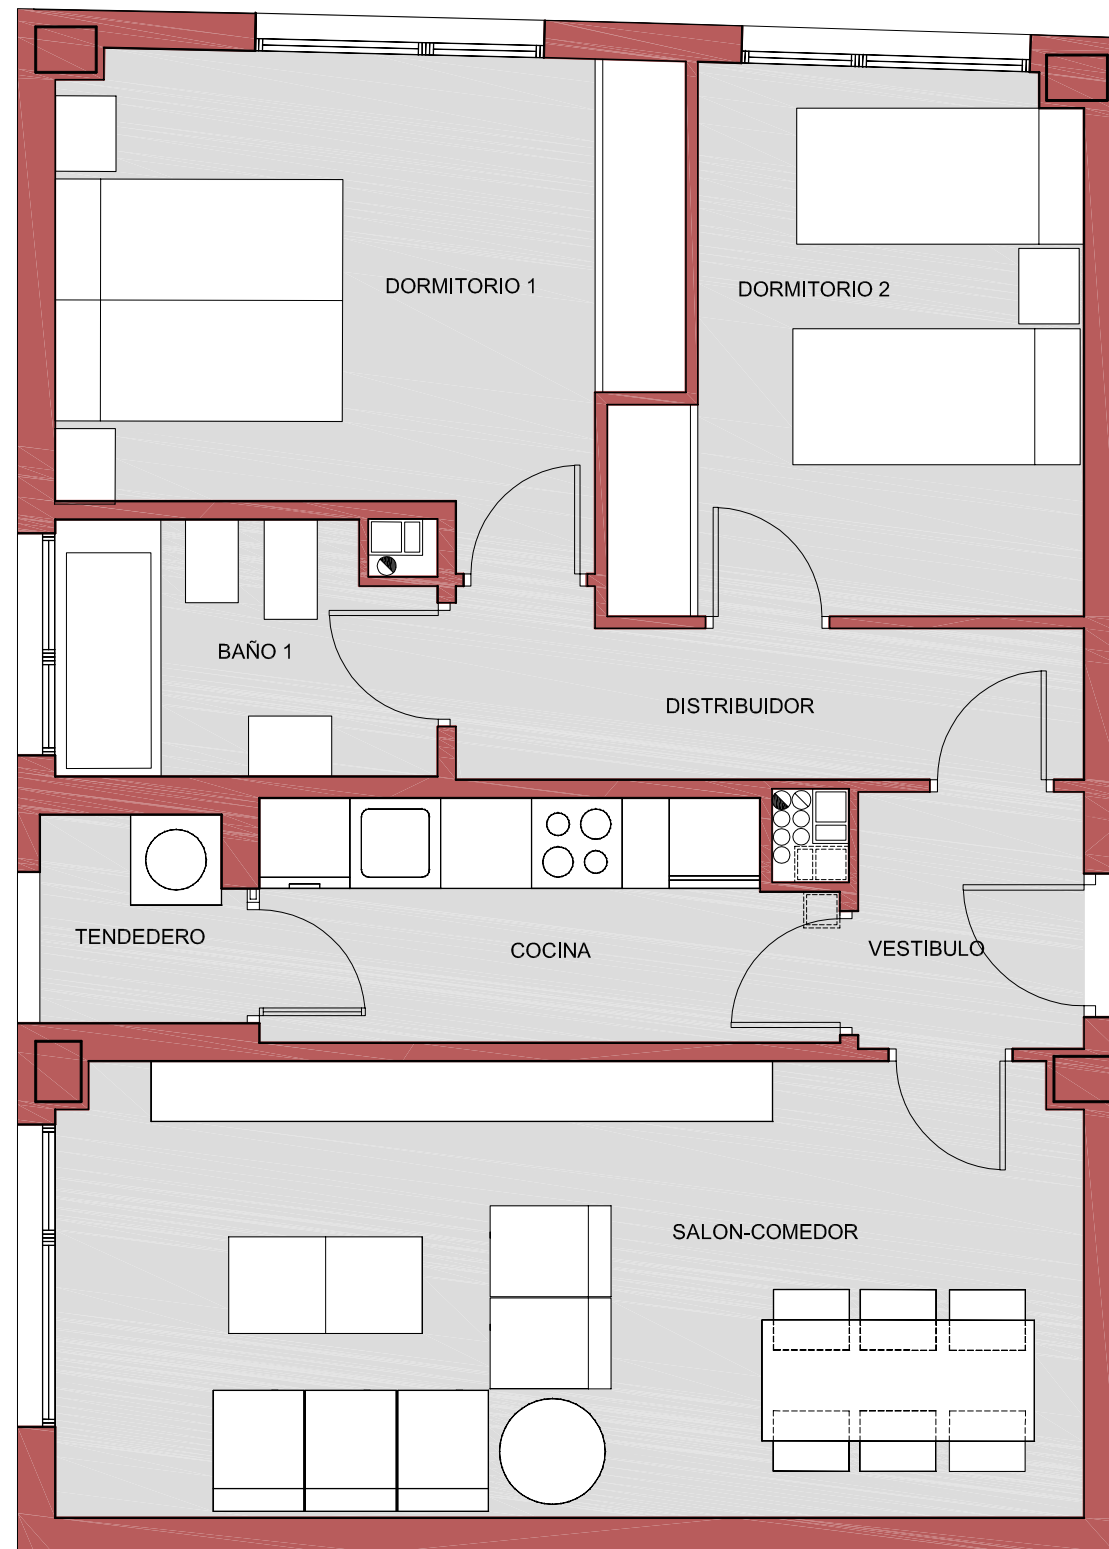

← V17

ESCALA GRAFICA
0 0.5 1 2m

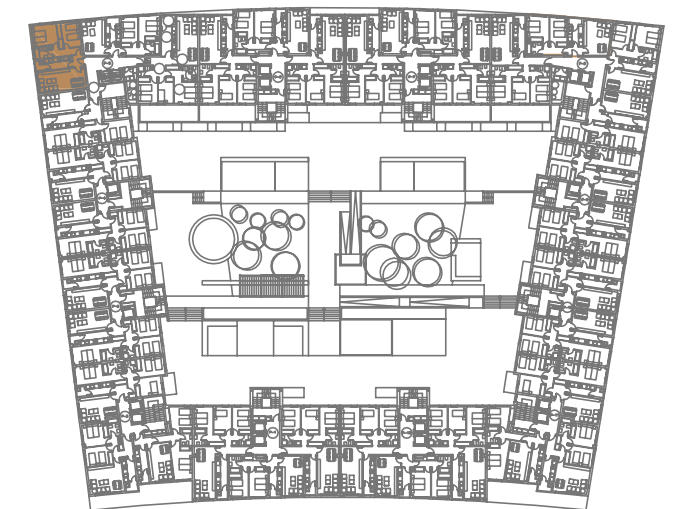

UBICACION EN PLANTAS 1°, 2°, 3°, 4° Y 5° ⊗

VIVIENDAS CON PROTECCIÓN PÚBLICA DE PRECIO BÁSICO (VPPB)

PLAN PARCIAL DEL SECTOR PP5. MANZANA 15. LEGANES.

VIVIENDA TIPO..... **V17**

PROMOTOR



NOTAS:

- ESTE PLANO ESTA SUJETO A MODIFICACIONES POR MOTIVOS DE CARACTER TECNICO Y/O JURIDICO
- LAS SUPERFICIES DE LAS ESTANCIAS SON UTILES
- EL AMUEBLAMIENTO NO ESTA INCLUIDO EN EL PRECIO