




CUADRO DE SUPERFICIES

VESTIBULO.....	1.86 m ²
COCINA.....	5.70 m ²
SALON COMEDOR.....	17.06 m ²
DISTRIBUIDOR.....	3.77 m ²
DORMITORIO 1.....	11.01 m ²
DORMITORIO 2.....	10.02 m ²
BAÑO 1.....	4.01 m ²
TENEDERO (50%).....	0.92 m ²

SUPERFICIE UTIL TOTAL	54.35 m ²
SUPERFICIE CONSTRUIDA TOTAL	79.87 m ²

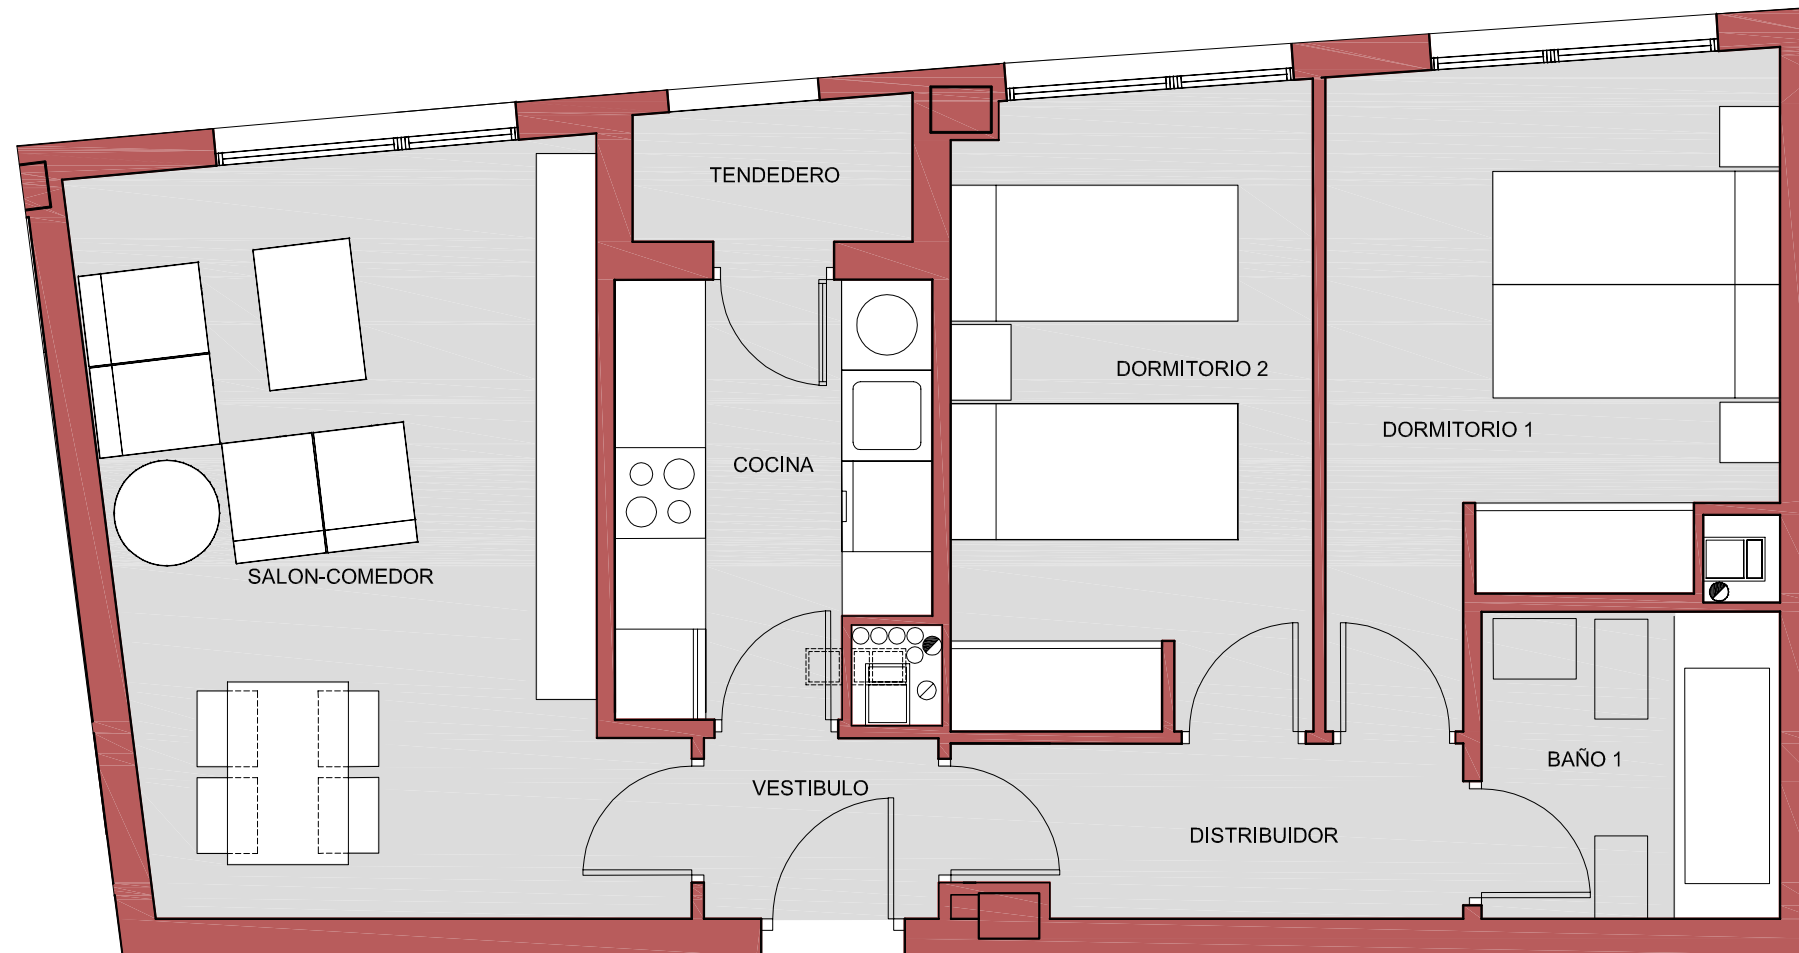

↑
V18

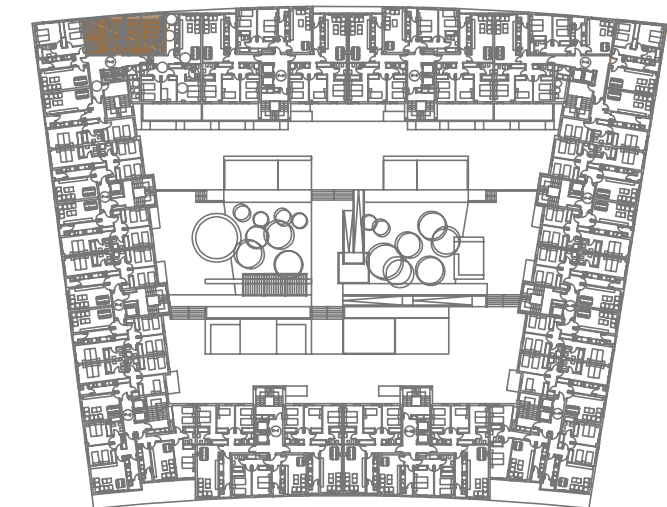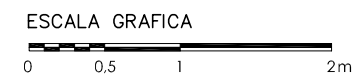

UBICACION EN PLANTAS 1°, 2°, 3°, 4° Y 5° ⊗

VIVIENDAS CON PROTECCIÓN PÚBLICA DE PRECIO BÁSICO (VPPB)

PLAN PARCIAL DEL SECTOR PP5. MANZANA 15. LEGANES.

VIVIENDA TIPO..... **V18**

PROMOTOR



NOTAS:

- ESTE PLANO ESTA SUJETO A MODIFICACIONES POR MOTIVOS DE CARACTER TECNICO Y/O JURIDICO
- LAS SUPERFICIES DE LAS ESTANCIAS SON UTILES
- EL AMUEBLAMIENTO NO ESTA INCLUIDO EN EL PRECIO