
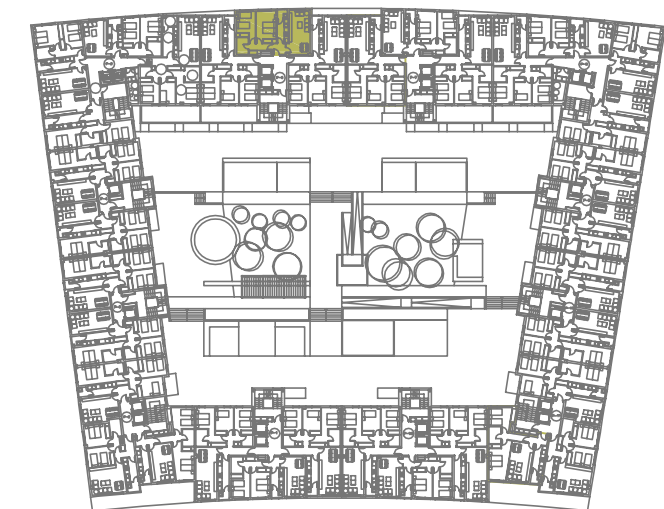


CUADRO DE SUPERFICIES

VESTIBULO.....	2.82 m ²
COCINA.....	5.43 m ²
SALON COMEDOR.....	19.53 m ²
DISTRIBUIDOR.....	3.79 m ²
DORMITORIO 1.....	12.63 m ²
DORMITORIO 2.....	10.20 m ²
BAÑO 1.....	4.08 m ²
TENEDERO (50%).....	0.84 m ²

SUPERFICIE UTIL TOTAL	59.32 m ²
SUPERFICIE CONSTRUIDA TOTAL	82.65 m ²

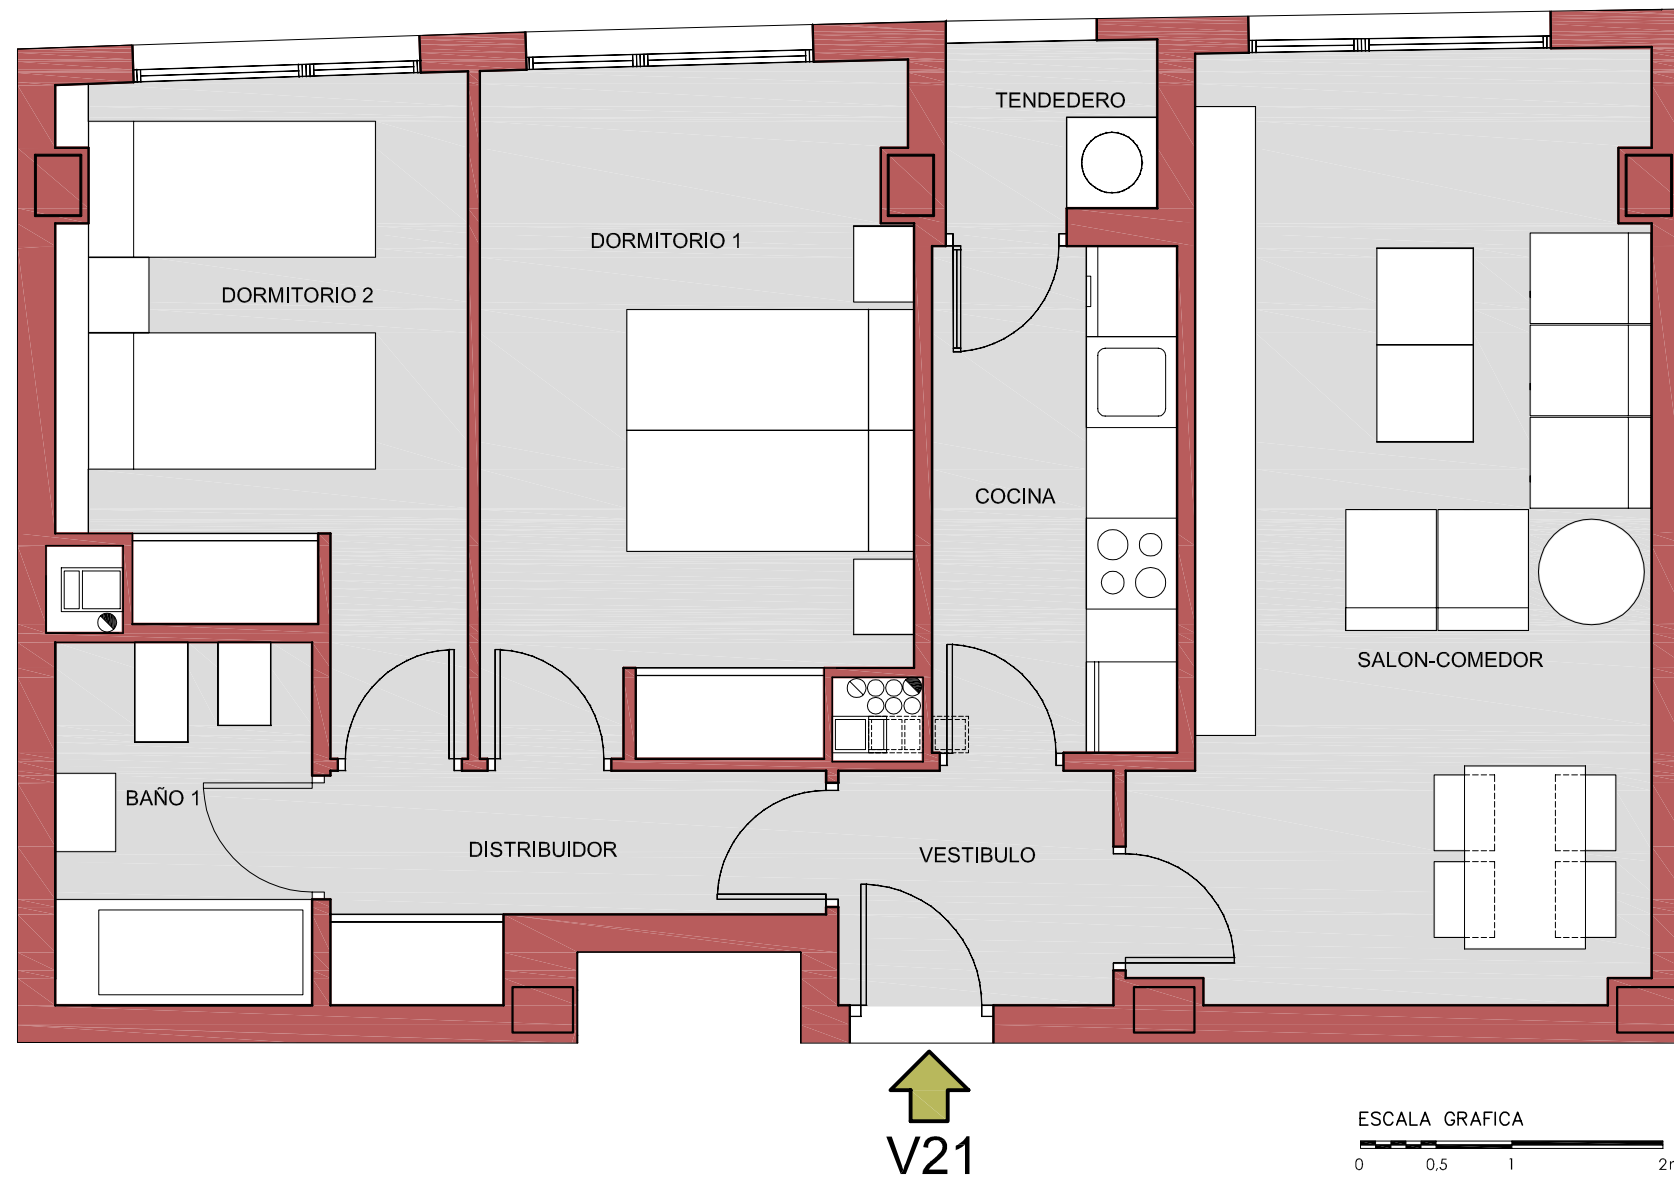

UBICACION EN PLANTAS 1°,2°,3°,4° Y 5° ⊗

VIVIENDAS CON PROTECCIÓN PÚBLICA DE PRECIO BÁSICO (VPPB)

PLAN PARCIAL DEL SECTOR PP5. MANZANA 15. LEGANES.

VIVIENDA TIPO..... **V21**

PROMOTOR



NOTAS:

- ESTE PLANO ESTA SUJETO A MODIFICACIONES POR MOTIVOS DE CARACTER TECNICO Y/O JURIDICO
- LAS SUPERFICIES DE LAS ESTANCIAS SON UTILES
- EL AMUEBLAMIENTO NO ESTA INCLUIDO EN EL PRECIO