


CUADRO DE SUPERFICIES


VESTIBULO.....	2.60 m ²
COCINA.....	5.60 m ²
SALON COMEDOR.....	18.68 m ²
DISTRIBUIDOR.....	4.04 m ²
DORMITORIO 1.....	11.78 m ²
DORMITORIO 2.....	10.09 m ²
BAÑO 1.....	4.07 m ²
TENEDERO (50%).....	0.87 m ²

SUPERFICIE UTIL TOTAL	57.73 m ²
SUPERFICIE CONSTRUIDA TOTAL	81.98 m ²

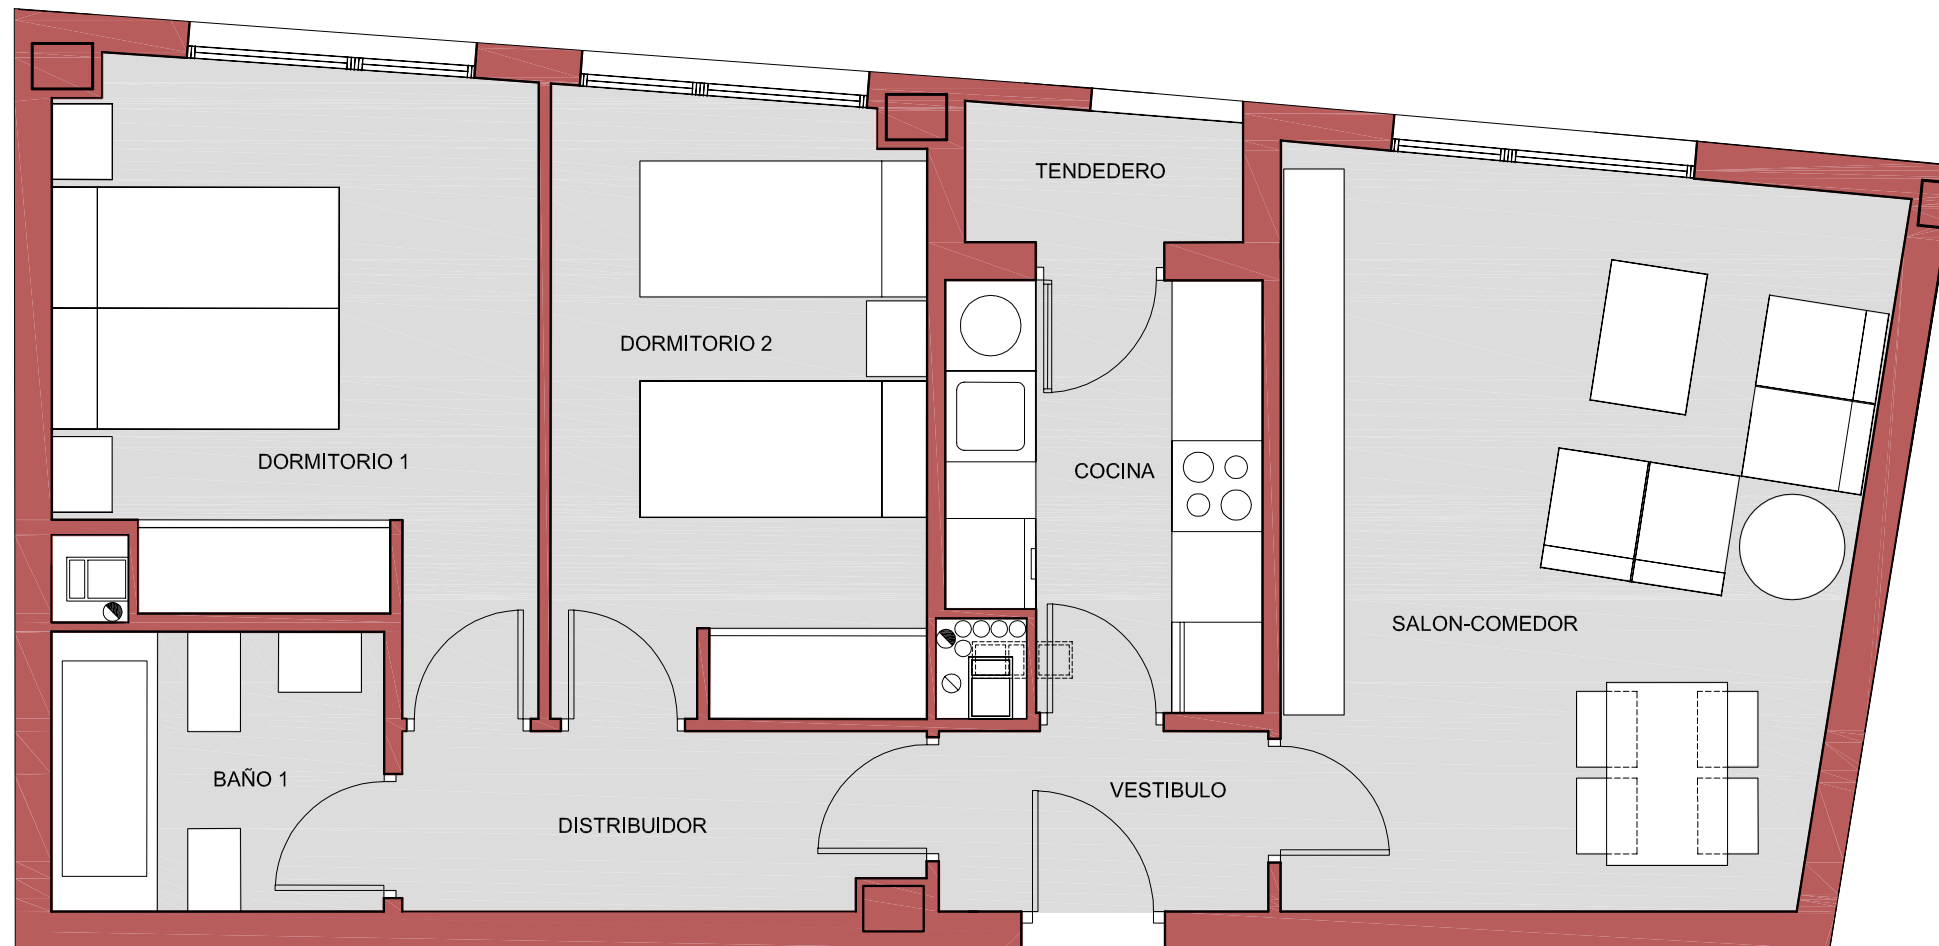

↑
V25

ESCALA GRAFICA
0 0.5 1 2m

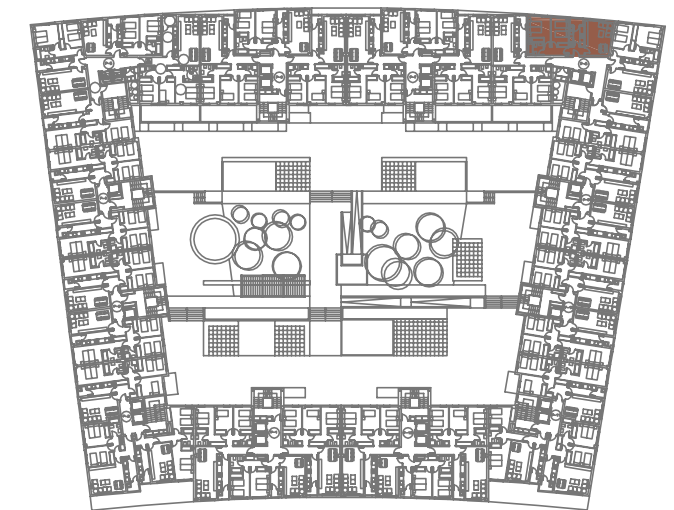

UBICACION EN PLANTAS 1º, 2º, 3º, 4º Y 5º ⊗

VIVIENDAS CON PROTECCIÓN PÚBLICA
DE PRECIO BÁSICO (VPPB)

PLAN PARCIAL DEL SECTOR PP5. MANZANA 15. LEGANES.

VIVIENDA TIPO..... **V25**

PROMOTOR



NOTAS:

- ESTE PLANO ESTA SUJETO A MODIFICACIONES POR MOTIVOS DE CARACTER TECNICO Y/O JURIDICO
- LAS SUPERFICIES DE LAS ESTANCIAS SON UTILES
- EL AMUEBLAMIENTO NO ESTA INCLUIDO EN EL PRECIO