



CUADRO DE SUPERFICIES

VESTIBULO.....	5.76 m ²
COCINA.....	7.64 m ²
SALON COMEDOR.....	20.55 m ²
DISTRIBUIDOR.....	4.16 m ²
DORMITORIO 1.....	13.89 m ²
DORMITORIO 2.....	12.08 m ²
BAÑO 1.....	4.30 m ²
TENDEDERO (50%).....	1.05 m ²

SUPERFICIE UTIL TOTAL	69.43 m ²
SUPERFICIE CONSTRUIDA TOTAL	95.30 m ²

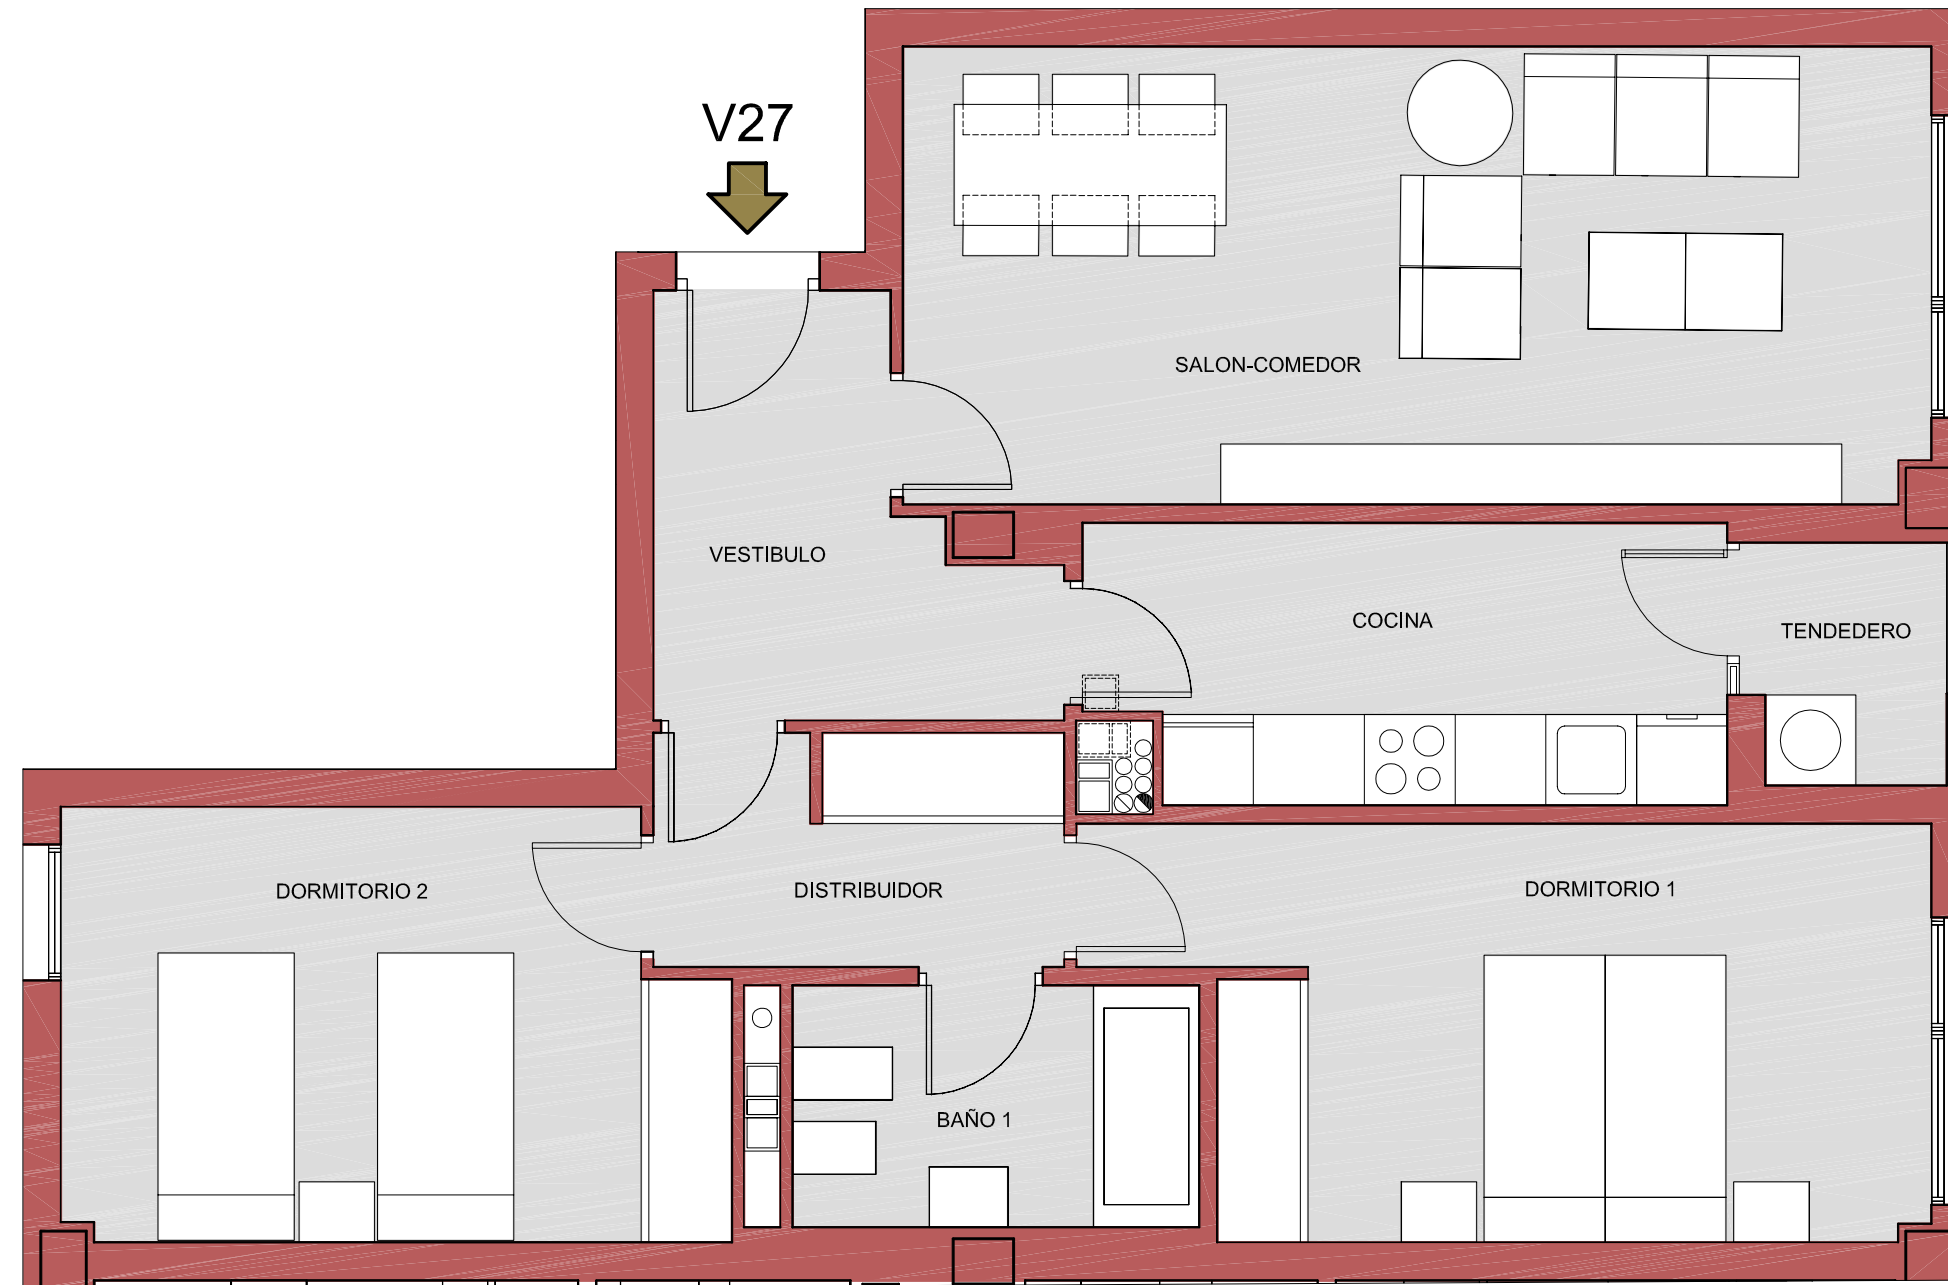

ESCALA GRAFICA
0 0.5 1 2m

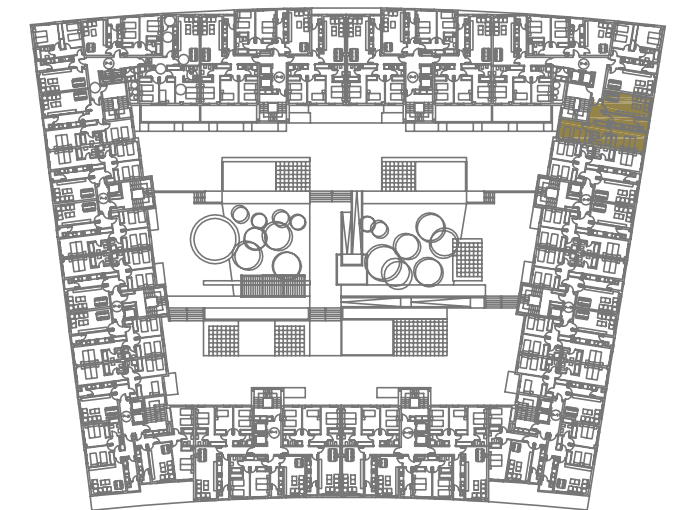

UBICACION EN PLANTAS 1º, 2º, 3º, 4º Y 5º ⊗

VIVIENDAS CON PROTECCIÓN PÚBLICA
DE PRECIO BÁSICO (VPPB)

PLAN PARCIAL DEL SECTOR PP5. MANZANA 15. LEGANES.

VIVIENDA TIPO..... **V27**

PROMOTOR



NOTAS:

- ESTE PLANO ESTA SUJETO A MODIFICACIONES POR MOTIVOS DE CARACTER TECNICO Y/O JURIDICO
- LAS SUPERFICIES DE LAS ESTANCIAS SON UTILES
- EL AMUEBLAMIENTO NO ESTA INCLUIDO EN EL PRECIO