
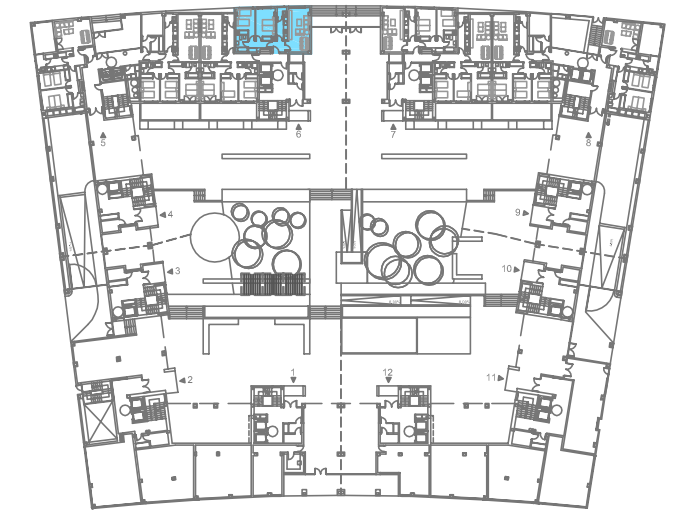
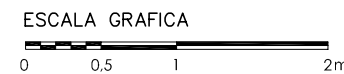


# CUADRO DE SUPERFICIES

|                    |                      |
|--------------------|----------------------|
| VESTIBULO.....     | 2.82 m <sup>2</sup>  |
| COCINA.....        | 5.43 m <sup>2</sup>  |
| SALON COMEDOR..... | 19.53 m <sup>2</sup> |
| DISTRIBUIDOR.....  | 3.79 m <sup>2</sup>  |
| DORMITORIO 1.....  | 12.63 m <sup>2</sup> |
| DORMITORIO 2.....  | 10.20 m <sup>2</sup> |
| BAÑO 1.....        | 4.08 m <sup>2</sup>  |
| TENEDERO(50%)..... | 0.84 m <sup>2</sup>  |

|                                   |                      |
|-----------------------------------|----------------------|
| SUPERFICIE UTIL TOTAL .....       | 59.32 m <sup>2</sup> |
| SUPERFICIE CONSTRUIDA TOTAL ..... | 83.74 m <sup>2</sup> |

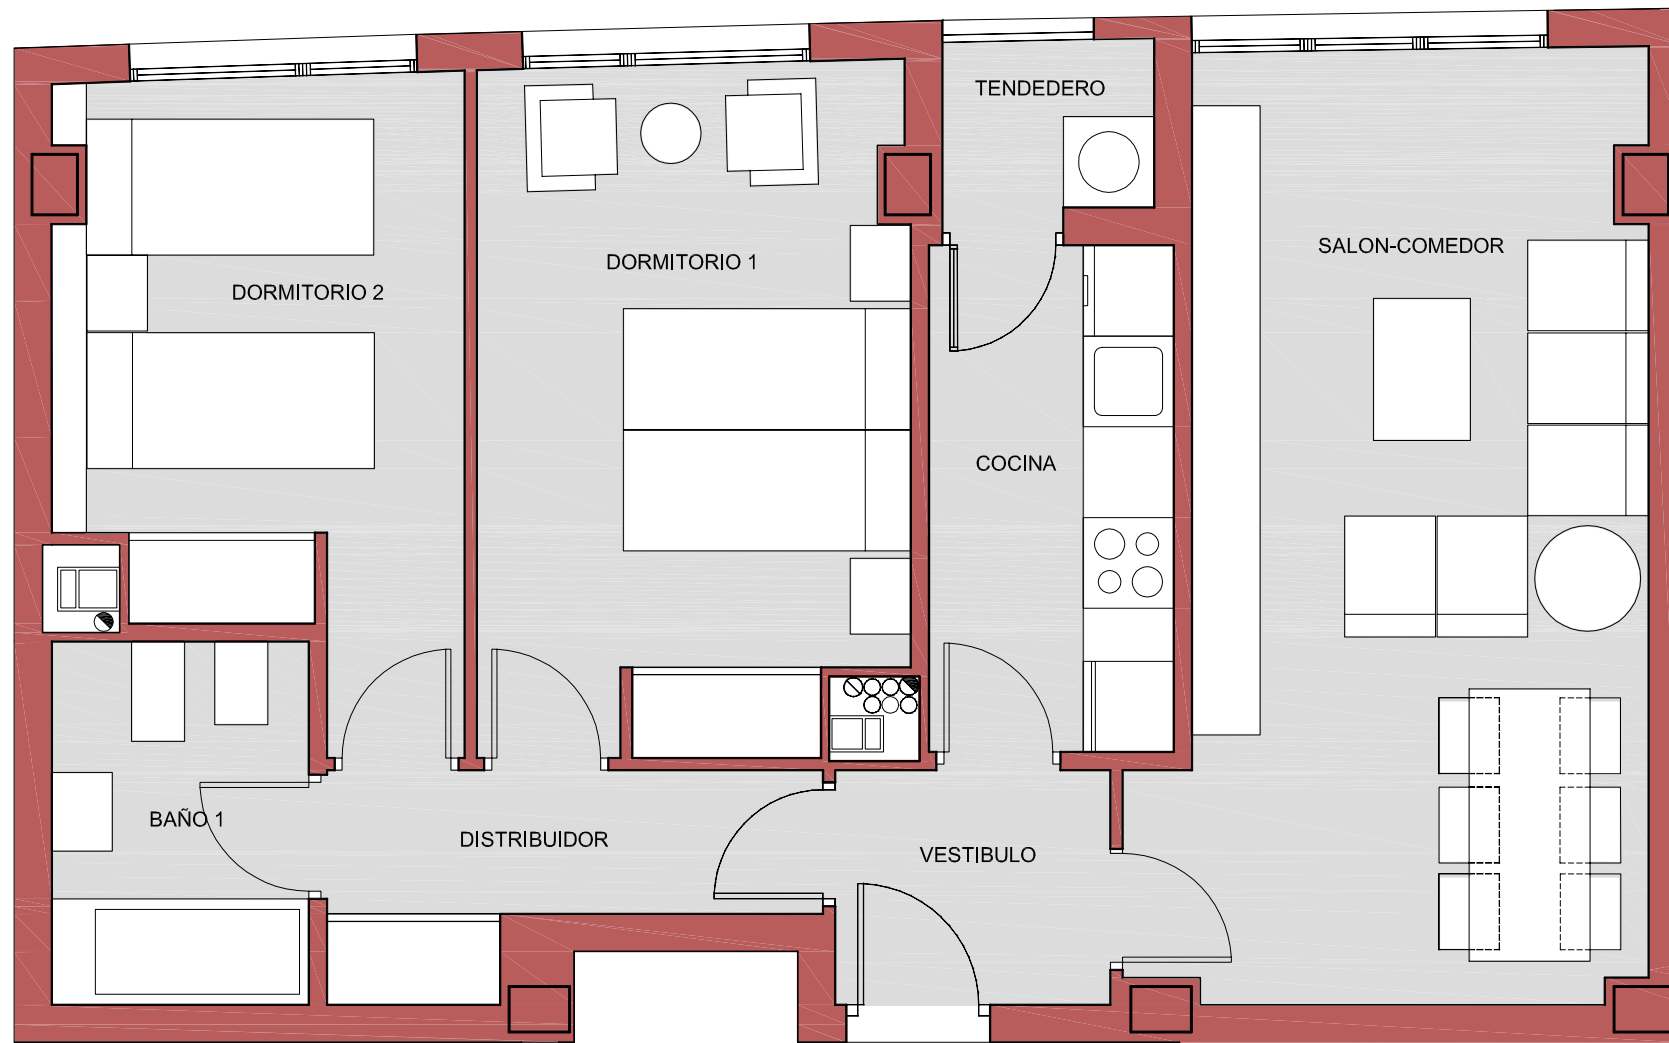

UBICACION EN PLANTA BAJA

## VIVIENDAS CON PROTECCIÓN PÚBLICA DE PRECIO BASICO (VPPB)

PLAN PARCIAL DEL SECTOR PP5. MANZANA 15. LEGANES.

VIVIENDA TIPO..... **V4**

PROMOTOR



NOTAS:

- ESTE PLANO ESTA SUJETO A MODIFICACIONES POR MOTIVOS DE CARACTER TECNICO Y/O JURIDICO
- LAS SUPERFICIES DE LAS ESTANCIAS SON UTILES
- EL AMUEBLAMIENTO NO ESTA INCLUIDO EN EL PRECIO