
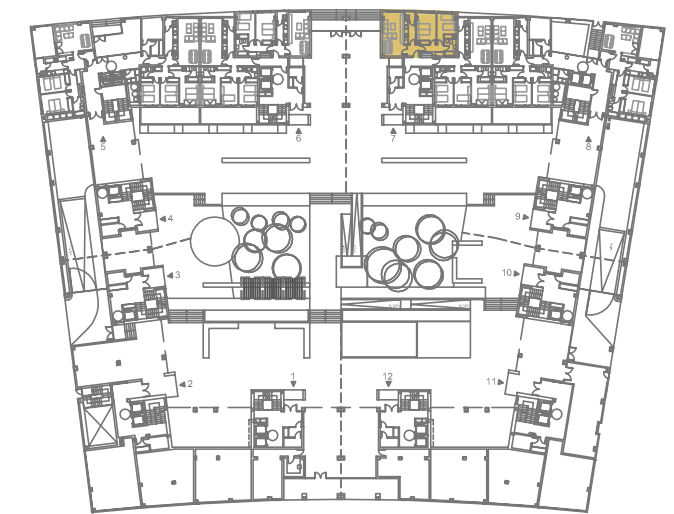
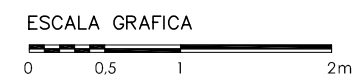


CUADRO DE SUPERFICIES

VESTIBULO.....	2.82 m ²
COCINA.....	5.43 m ²
SALON COMEDOR.....	19.46 m ²
DISTRIBUIDOR.....	3.79 m ²
DORMITORIO 1.....	12.37 m ²
DORMITORIO 2.....	10.20 m ²
BAÑO 1.....	4.08 m ²
TENEDERO(50%).....	0.84 m ²

SUPERFICIE UTIL TOTAL	58.99 m ²
SUPERFICIE CONSTRUIDA TOTAL	83.32 m ²

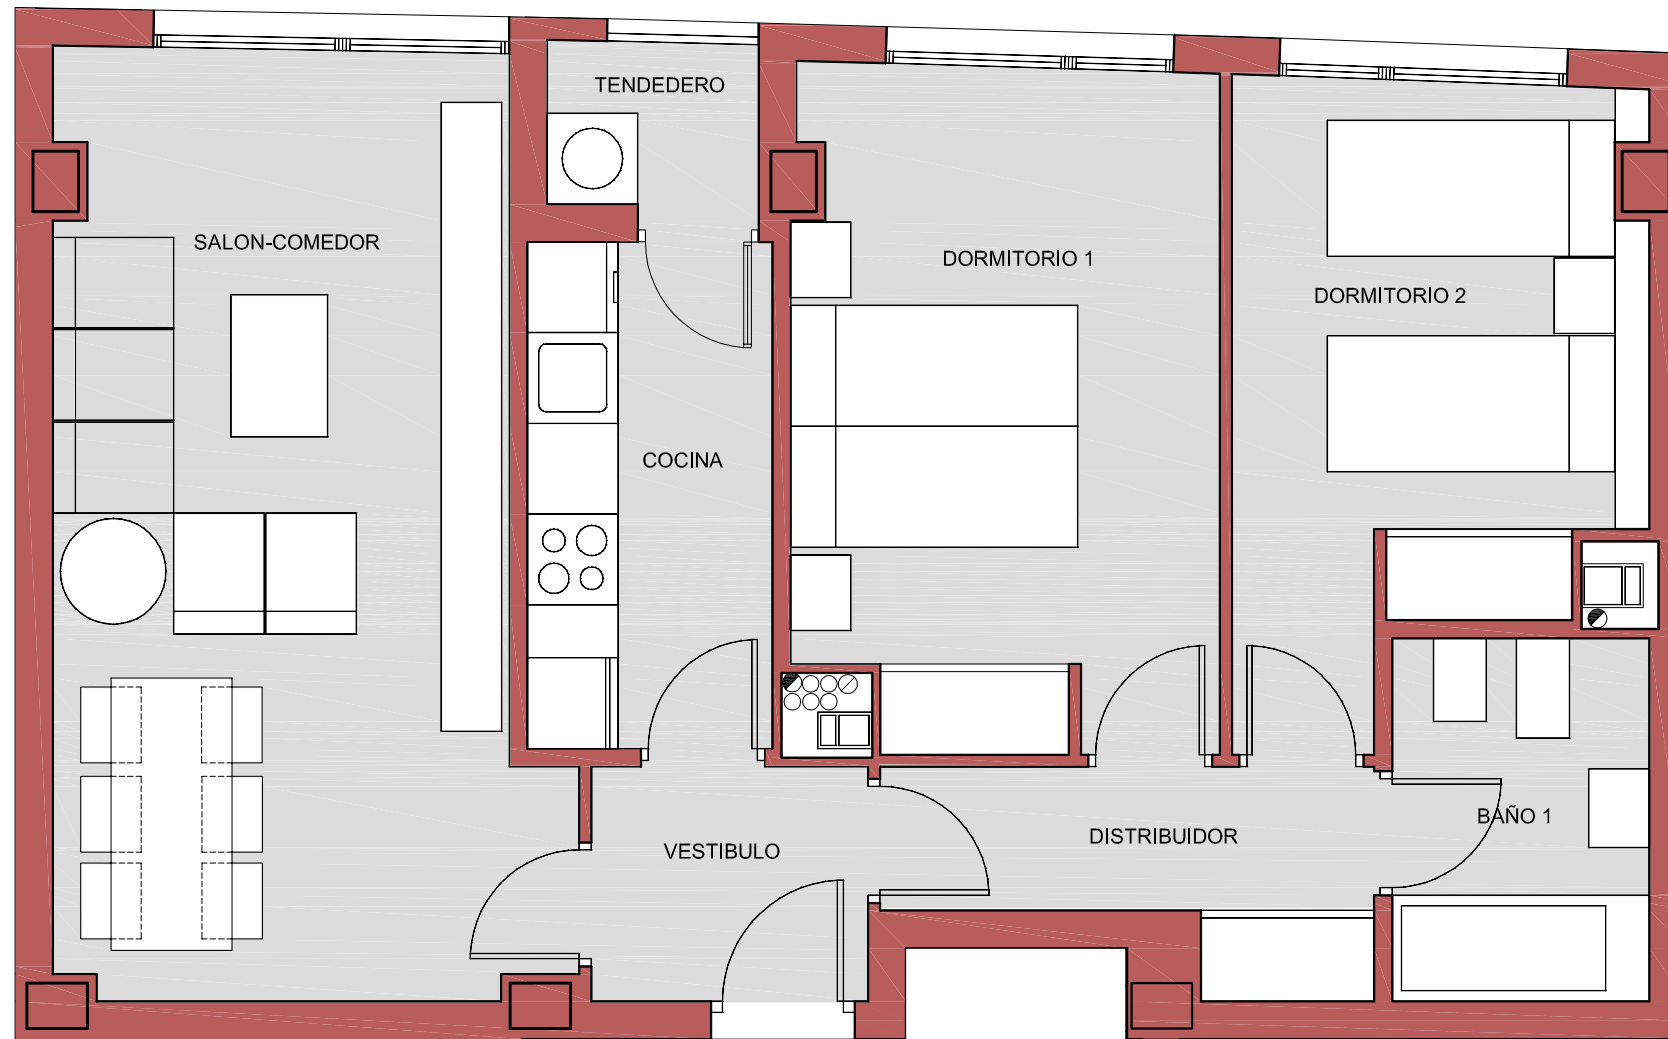

UBICACION EN PLANTA BAJA

VIVIENDAS CON PROTECCIÓN PÚBLICA DE PRECIO BASICO (VPPB)

PLAN PARCIAL DEL SECTOR PP5. MANZANA 15. LEGANES.

VIVIENDA TIPO..... **V5**

PROMOTOR



NOTAS:

- ESTE PLANO ESTA SUJETO A MODIFICACIONES POR MOTIVOS DE CARACTER TECNICO Y/O JURIDICO
- LAS SUPERFICIES DE LAS ESTANCIAS SON UTILES
- EL AMUEBLAMIENTO NO ESTA INCLUIDO EN EL PRECIO