



## CUADRO DE SUPERFICIES

VESTIBULO.....	2.72 m <sup>2</sup>
COCINA.....	5.41 m <sup>2</sup>
SALON COMEDOR.....	17.69 m <sup>2</sup>
DISTRIBUIDOR.....	3.78 m <sup>2</sup>
DORMITORIO 1.....	11.14 m <sup>2</sup>
DORMITORIO 2.....	10.12 m <sup>2</sup>
BAÑO 1.....	4.01 m <sup>2</sup>
TENEDERO (50%).....	0.76 m <sup>2</sup>

SUPERFICIE UTIL TOTAL .....	55.63 m <sup>2</sup>
SUPERFICIE CONSTRUIDA TOTAL .....	81.45 m <sup>2</sup>

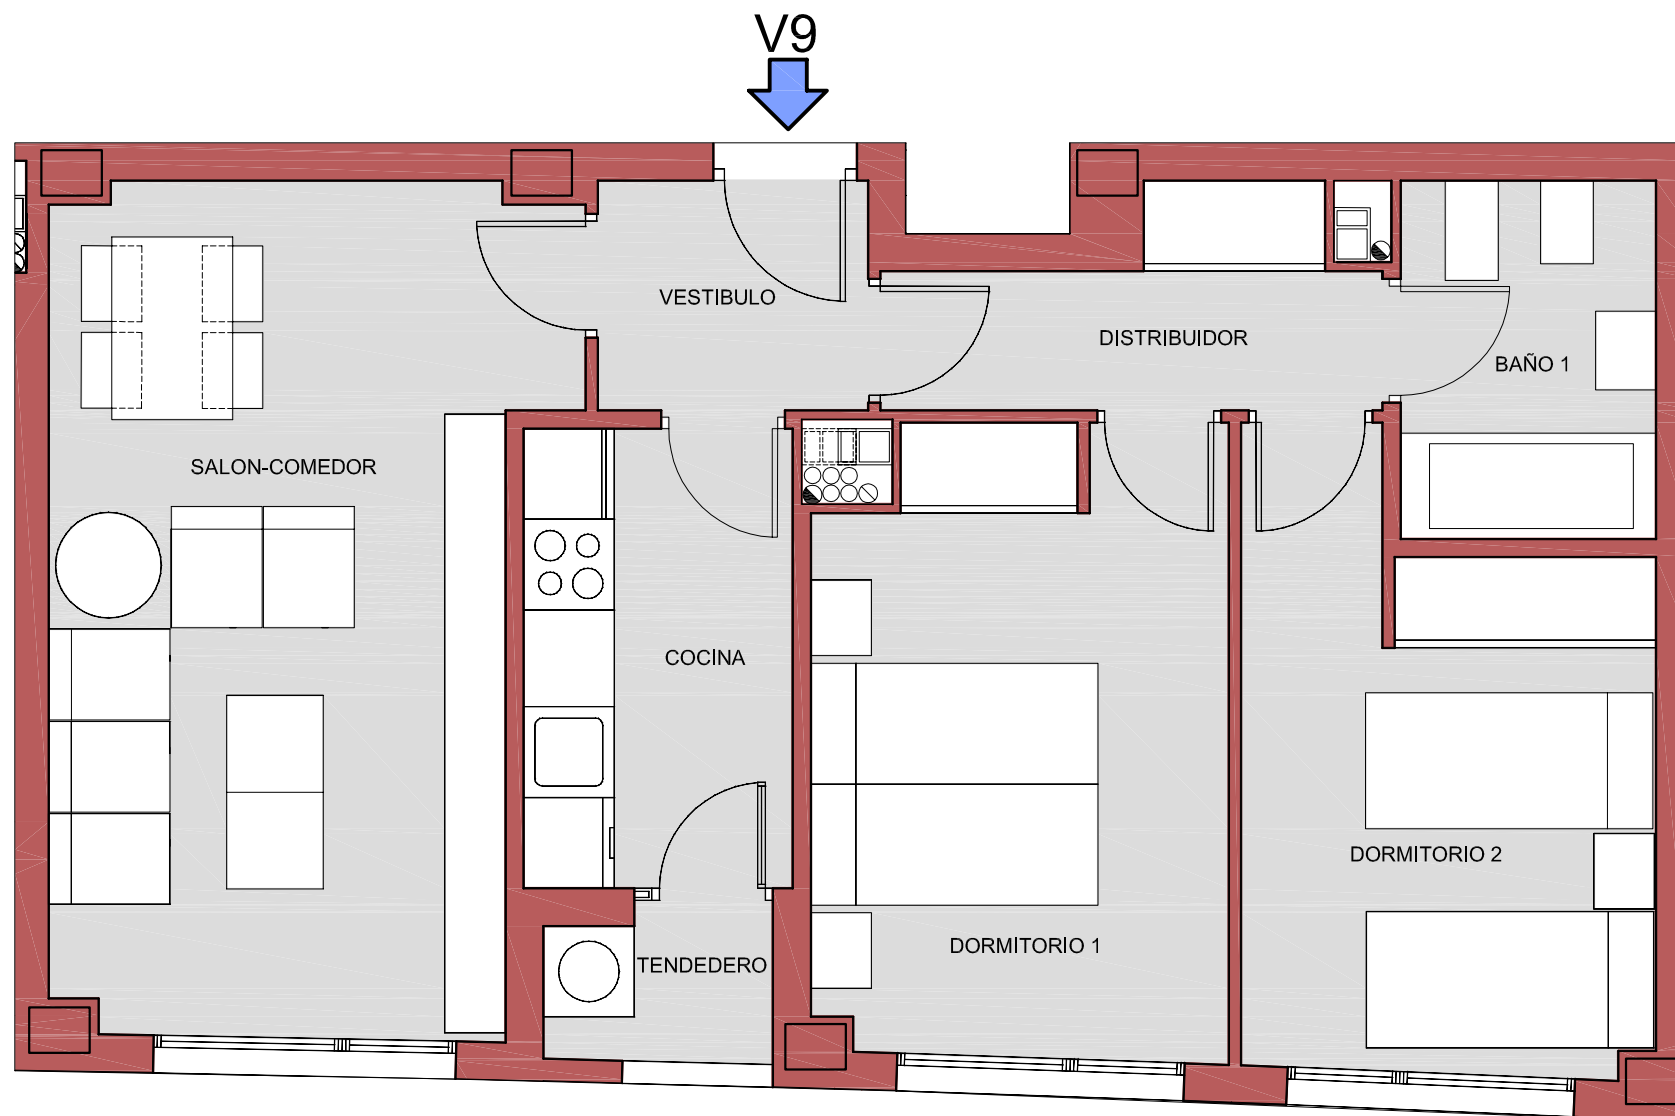

ESCALA GRAFICA  
0 0.5 1 2m

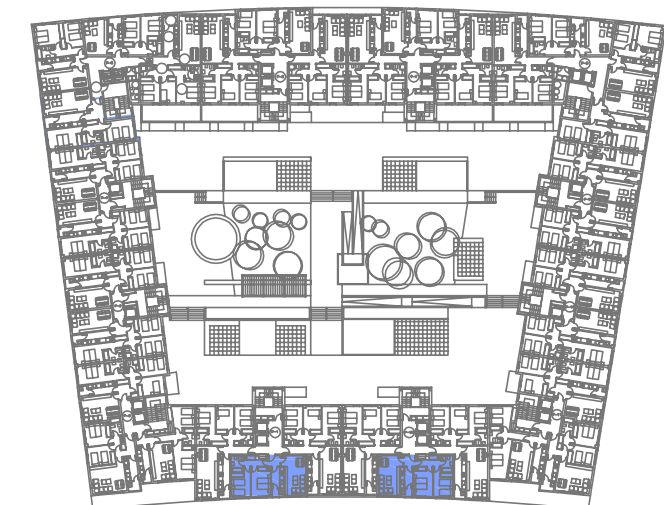

UBICACION EN PLANTAS 1°, 2°, 3°, 4° Y 5° ⊗

VIVIENDAS CON PROTECCIÓN PÚBLICA DE PRECIO BÁSICO (VPPB)

PLAN PARCIAL DEL SECTOR PP5. MANZANA 15. LEGANES.

VIVIENDA TIPO..... **V9**

PROMOTOR



NOTAS:

- ESTE PLANO ESTA SUJETO A MODIFICACIONES POR MOTIVOS DE CARACTER TECNICO Y/O JURIDICO
- LAS SUPERFICIES DE LAS ESTANCIAS SON UTILES
- EL AMUEBLAMIENTO NO ESTA INCLUIDO EN EL PRECIO