
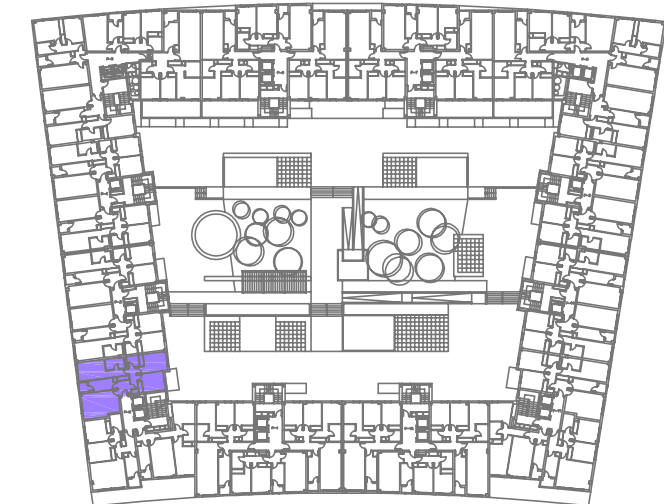


CUADRO DE SUPERFICIES

VESTIBULO.....	3.62 m ²
COCINA.....	6.18 m ²
SALON COMEDOR.....	18.52 m ²
DISTRIBUIDOR.....	3.57 m ²
DORMITORIO 1.....	14.62 m ²
DORMITORIO 2.....	10.81 m ²
DORMITORIO 3.....	9.95 m ²
BAÑO 1.....	4.23 m ²
BAÑO 2.....	2.69 m ²
TENEDERO (50%).....	0.85 m ²

SUPERFICIE UTIL TOTAL 75.04 m²
 SUPERFICIE CONSTRUIDA TOTAL 101.67 m²

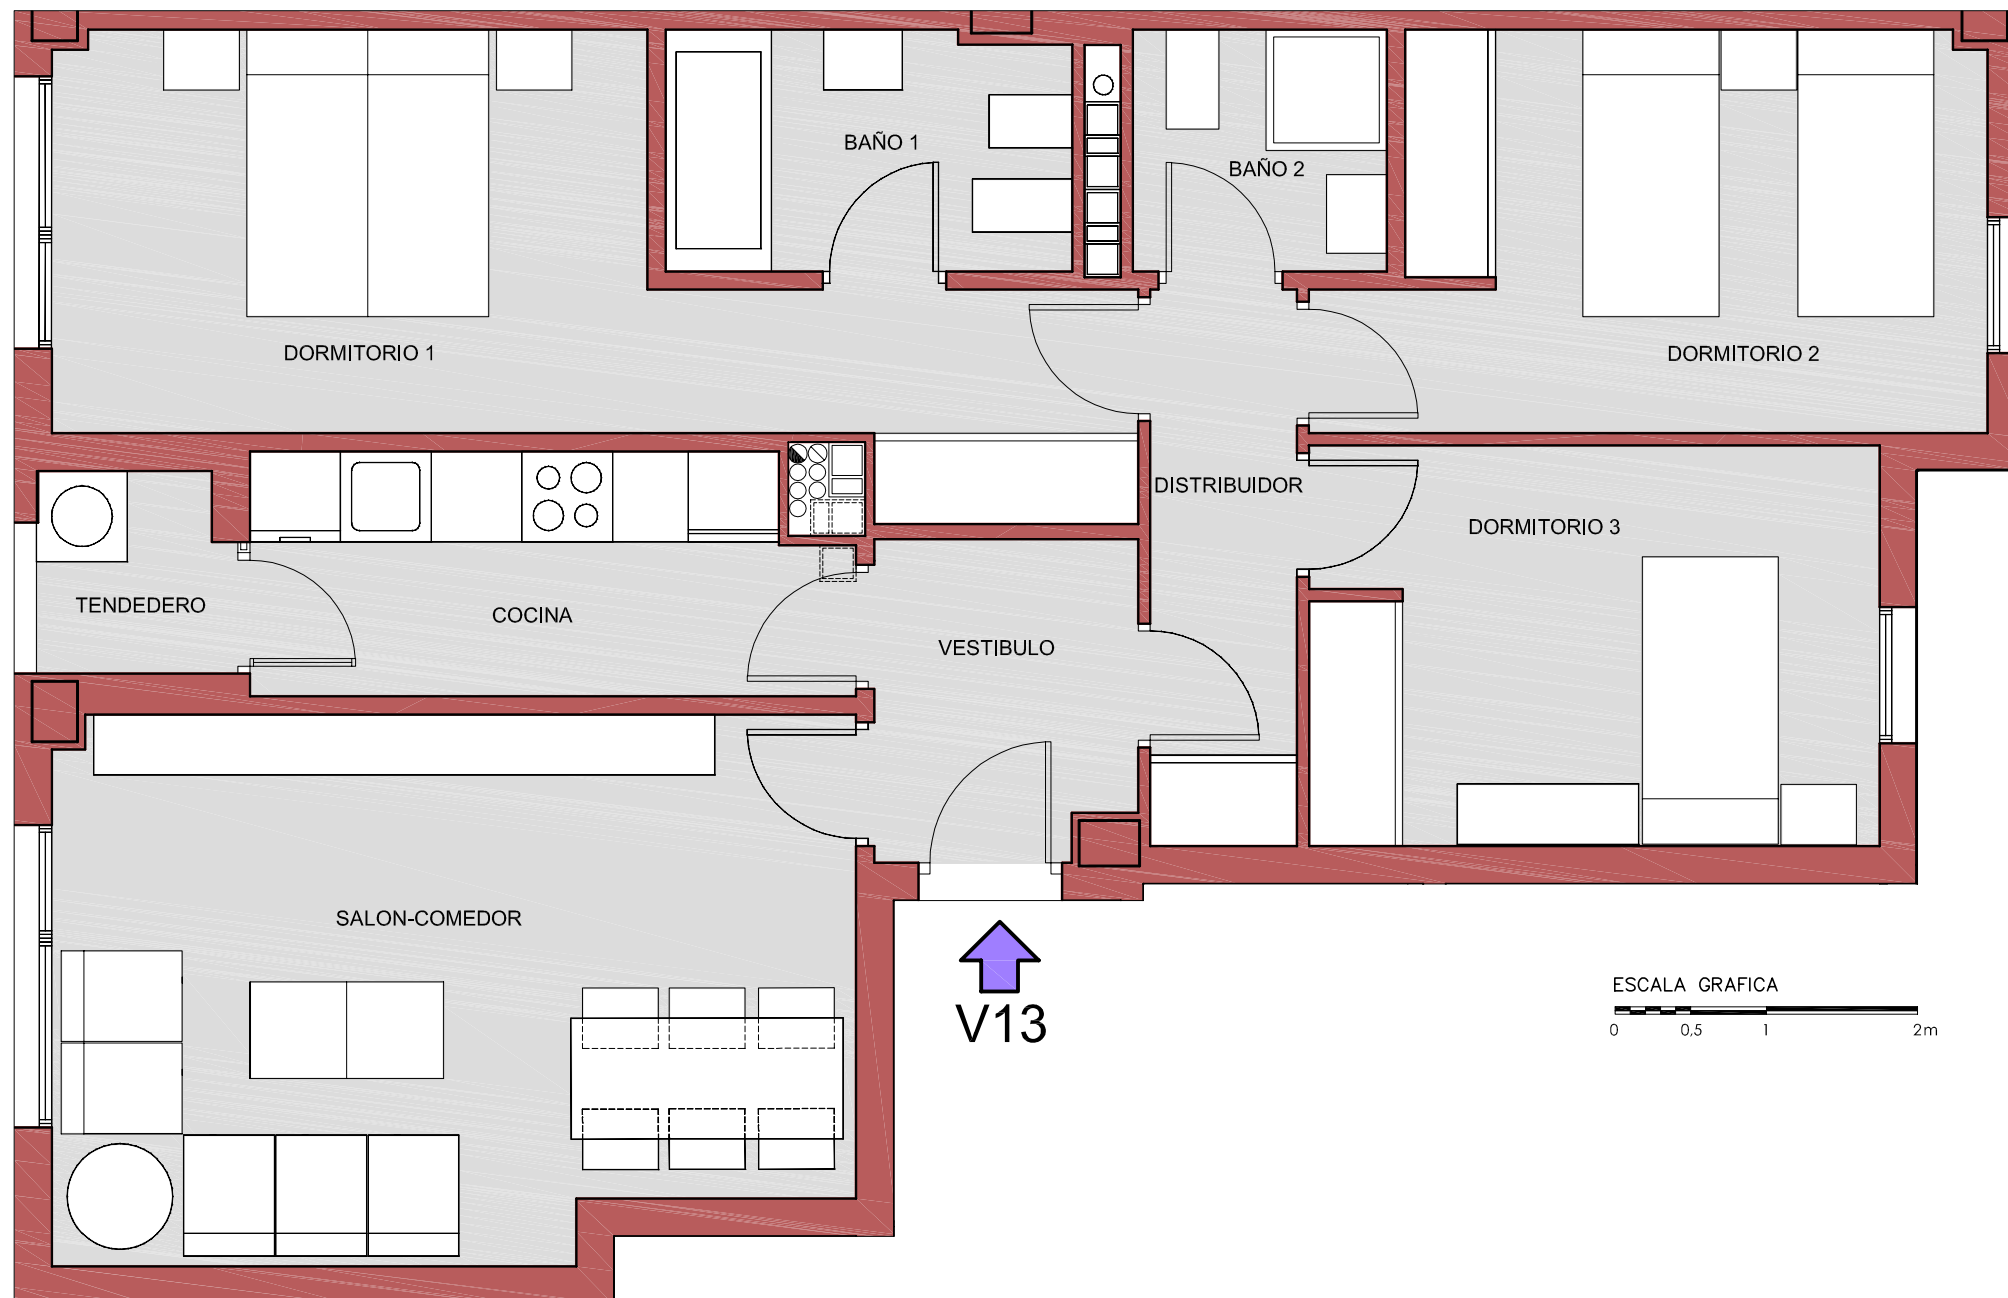

UBICACION EN PLANTAS 1°,2°,3°,4° Y 5°

VIVIENDAS CON PROTECCIÓN PÚBLICA DE PRECIO BÁSICO (VPPB)

PLAN PARCIAL DEL SECTOR PP5. MANZANA 15. LEGANES.

VIVIENDA TIPO..... **V13**

PROMOTOR



NOTAS:

- ESTE PLANO ESTA SUJETO A MODIFICACIONES POR MOTIVOS DE CARACTER TECNICO Y/O JURIDICO
- LAS SUPERFICIES DE LAS ESTANCIAS SON UTILES
- EL AMUEBLAMIENTO NO ESTA INCLUIDO EN EL PRECIO