
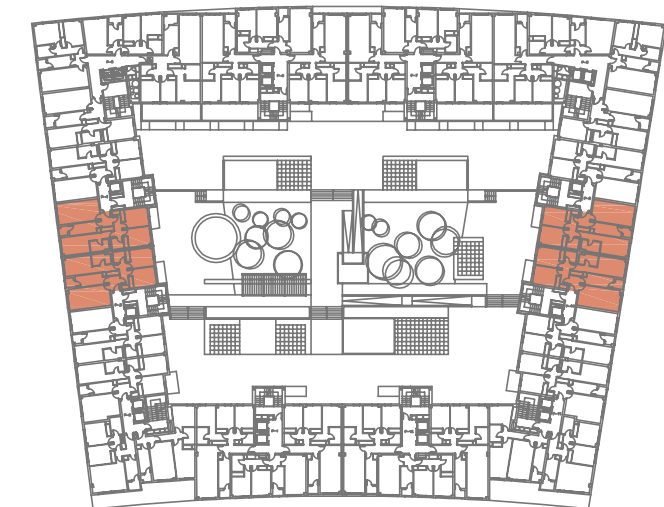


CUADRO DE SUPERFICIES

VESTIBULO.....	3.26 m ²
COCINA.....	7.07 m ²
SALON COMEDOR.....	18.01 m ²
DISTRIBUIDOR.....	3.99 m ²
DORMITORIO 1.....	14.80 m ²
DORMITORIO 2.....	10.25 m ²
DORMITORIO 3.....	10.18 m ²
BAÑO 1.....	4.10 m ²
BAÑO 2.....	2.65 m ²
TENEDERO (50%).....	0.86 m ²

SUPERFICIE UTIL TOTAL 75.17 m²
 SUPERFICIE CONSTRUIDA TOTAL 106.96 m²

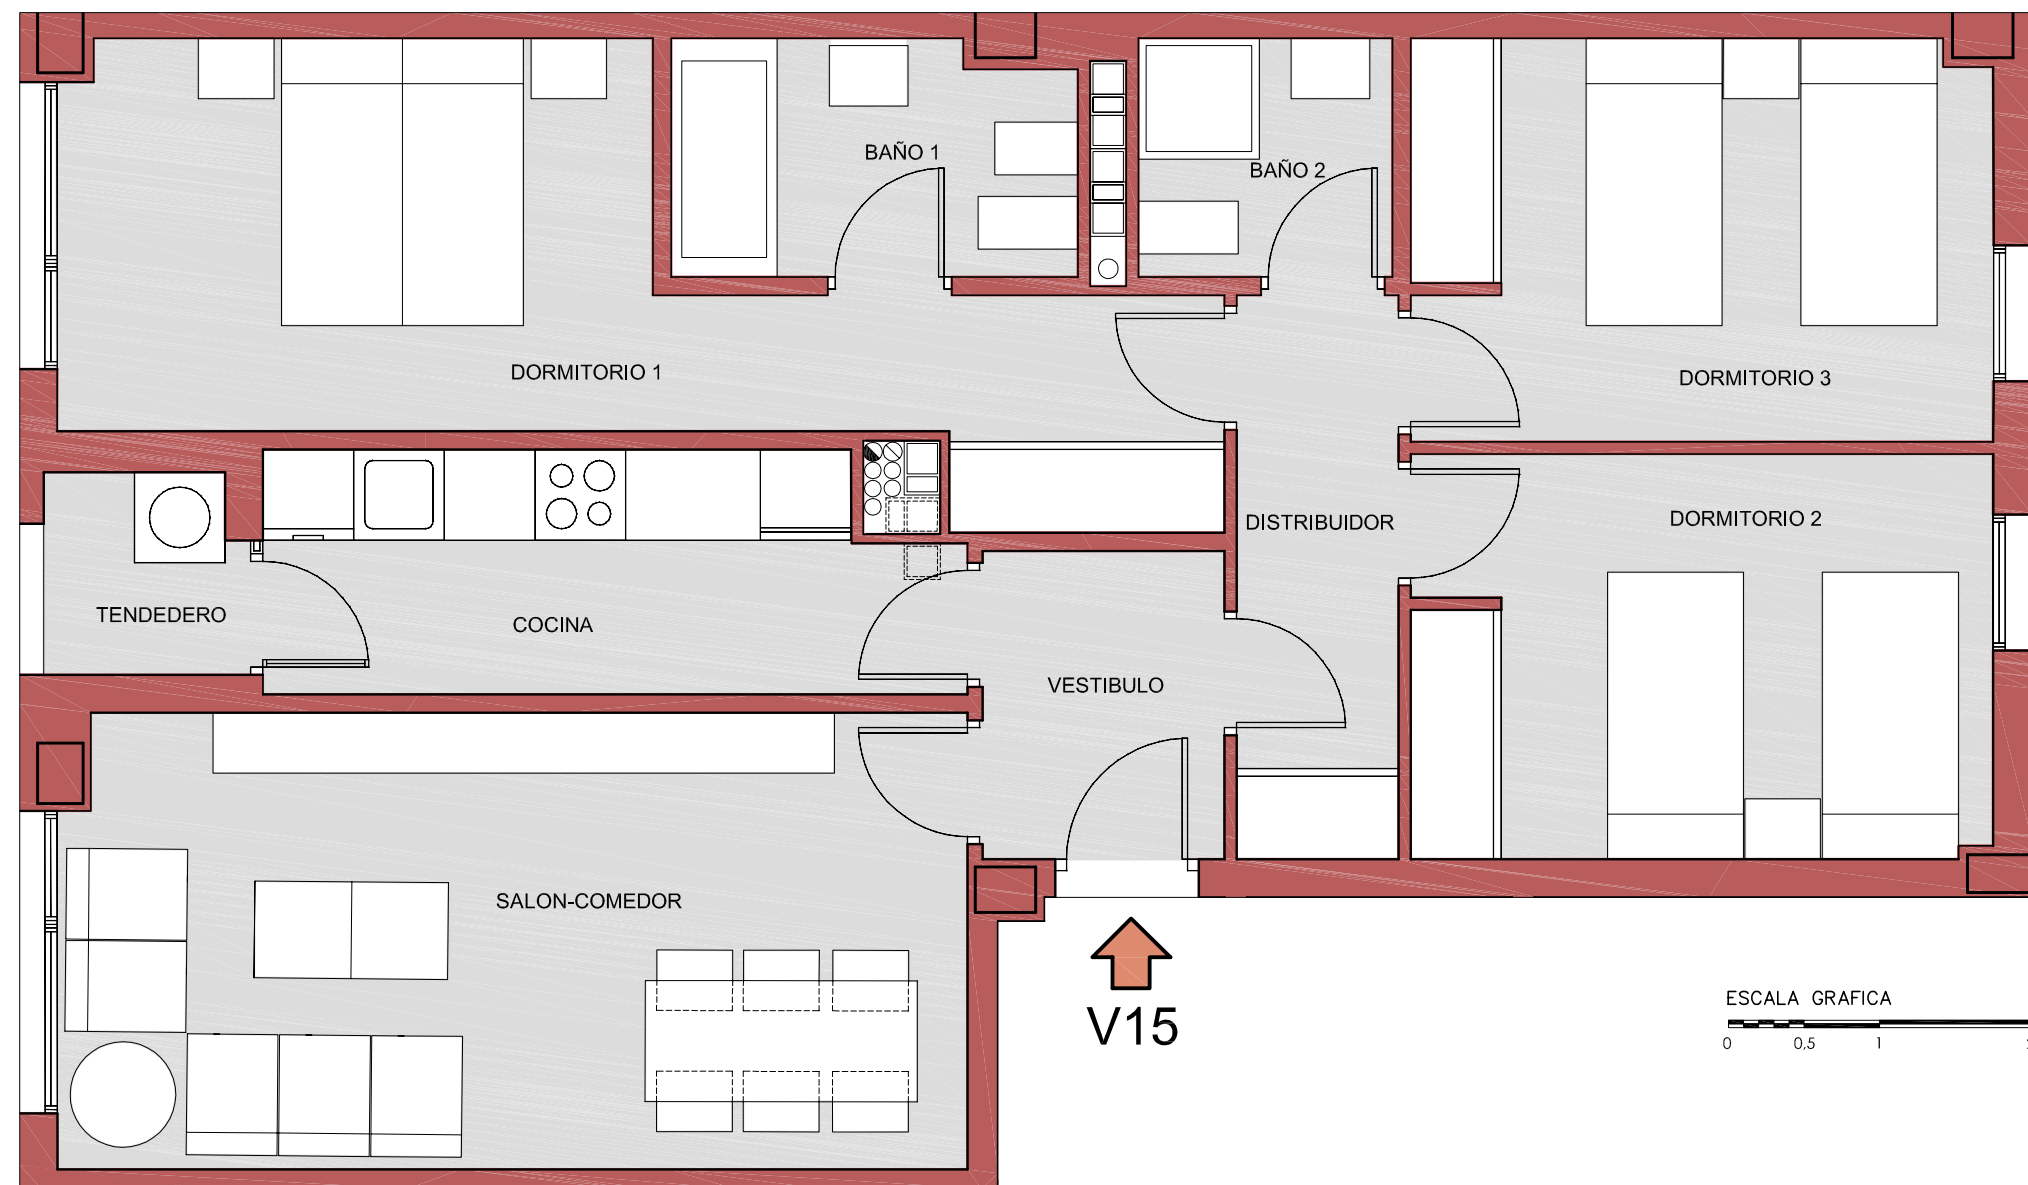

UBICACION EN PLANTAS 1°,2°,3°,4° Y 5° ⊗

VIVIENDAS CON PROTECCIÓN PÚBLICA DE PRECIO BÁSICO (VPPB)

PLAN PARCIAL DEL SECTOR PP5. MANZANA 15. LEGANES.

VIVIENDA TIPO..... **V15**

PROMOTOR



NOTAS:

- ESTE PLANO ESTA SUJETO A MODIFICACIONES POR MOTIVOS DE CARACTER TECNICO Y/O JURIDICO
- LAS SUPERFICIES DE LAS ESTANCIAS SON UTILES
- EL AMUEBLAMIENTO NO ESTA INCLUIDO EN EL PRECIO