
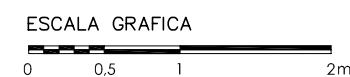



V19M →

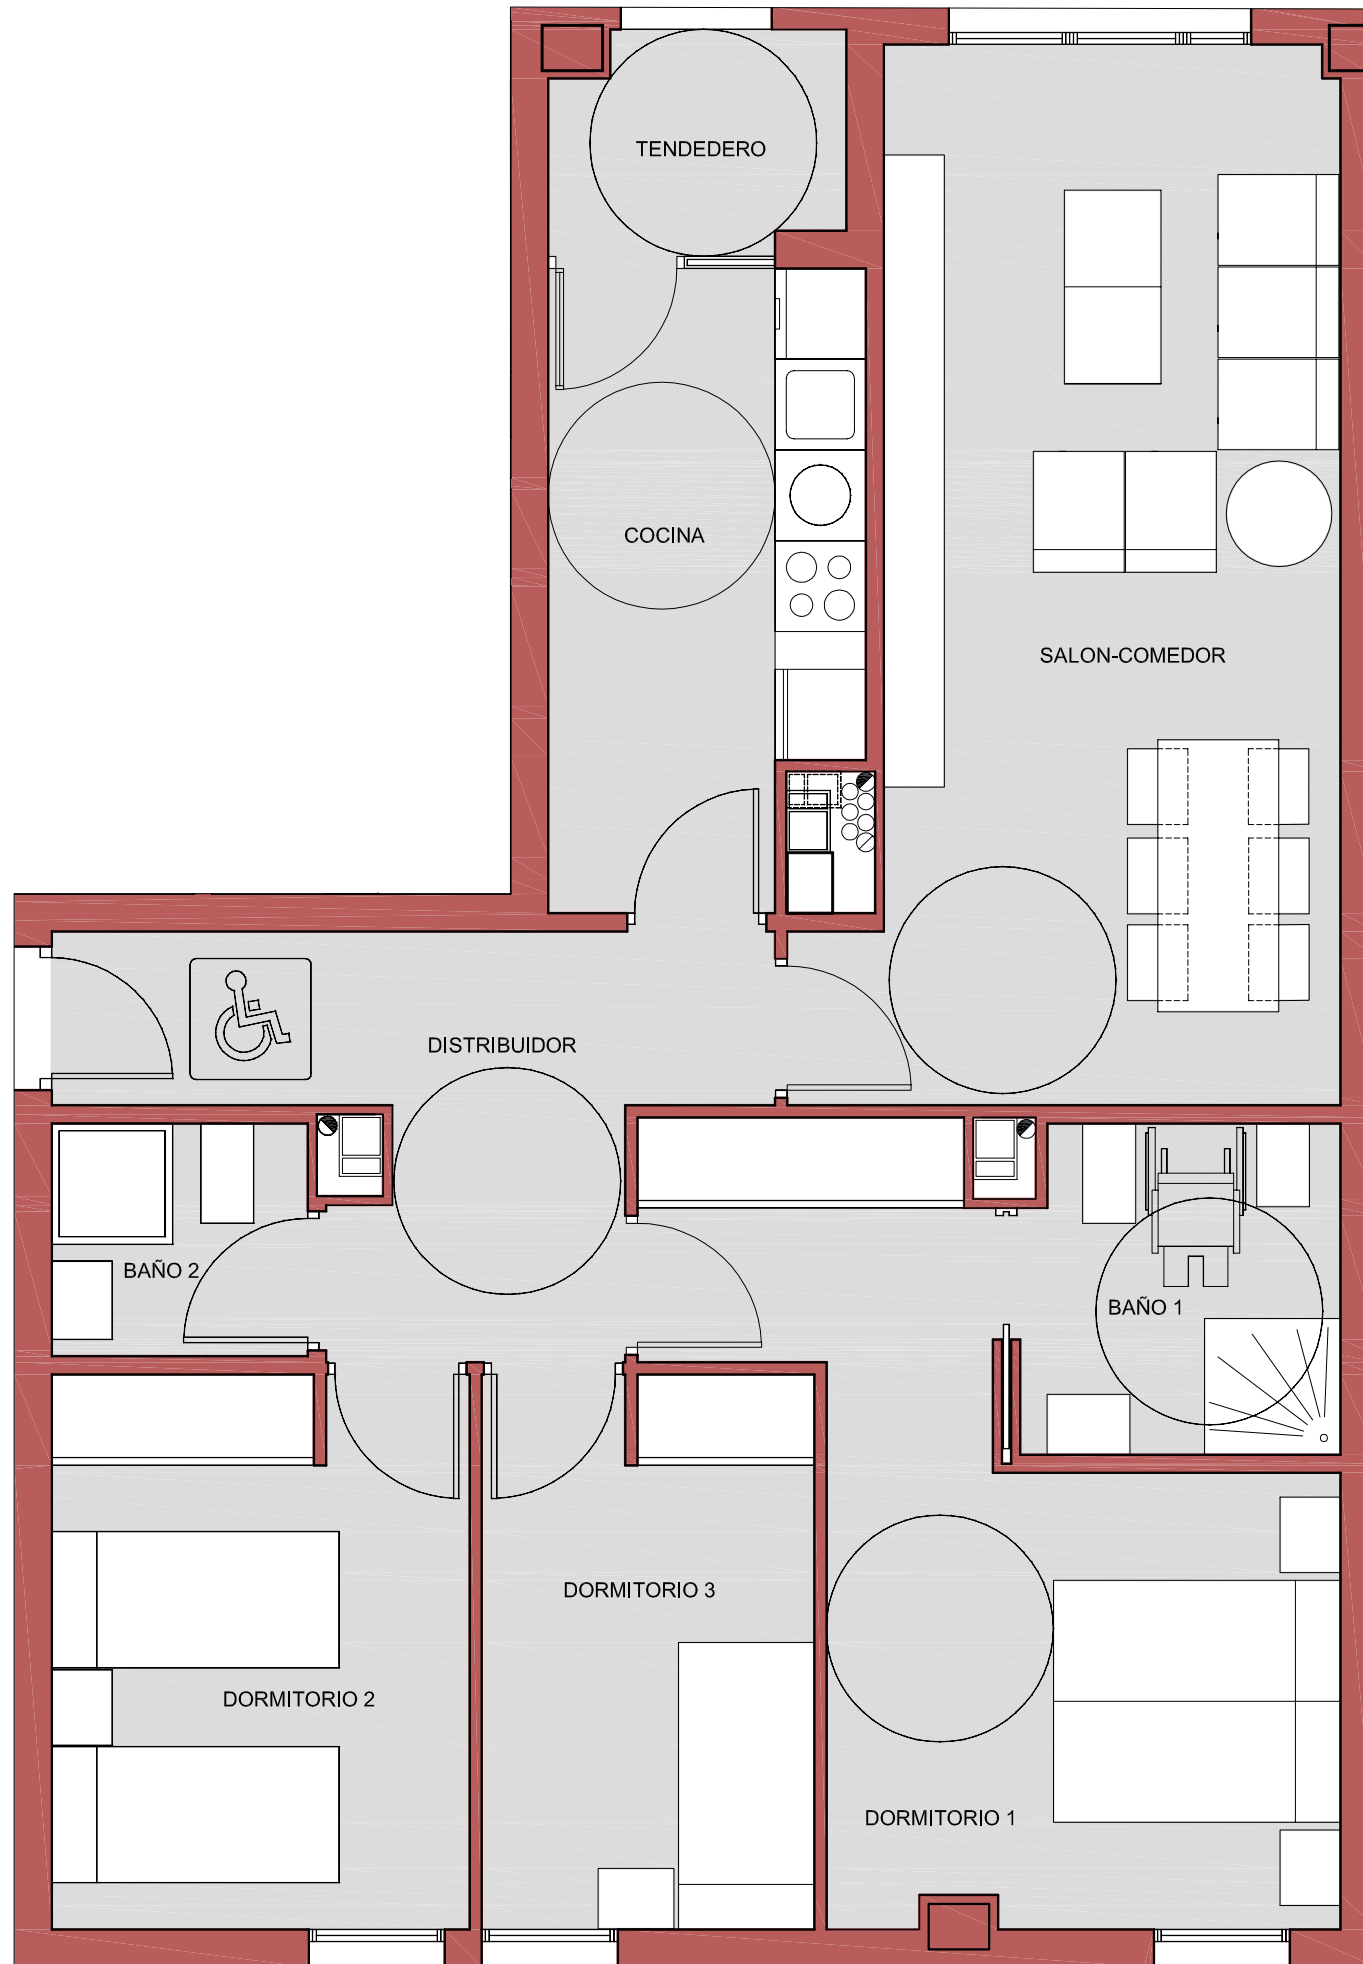

CUADRO DE SUPERFICIES

COCINA.....	8.34 m ²
SALON COMEDOR.....	21.88 m ²
DISTRIBUIDOR.....	8.58 m ²
DORMITORIO 1.....	14.64 m ²
DORMITORIO 2.....	10.09 m ²
DORMITORIO 3.....	8.03 m ²
BAÑO 1.....	4.54 m ²
BAÑO 1.....	2.61 m ²
TENEDERO (50%).....	1.38 m ²

SUPERFICIE UTIL TOTAL	80.09 m ²
SUPERFICIE CONSTRUIDA TOTAL	108.48 m ²

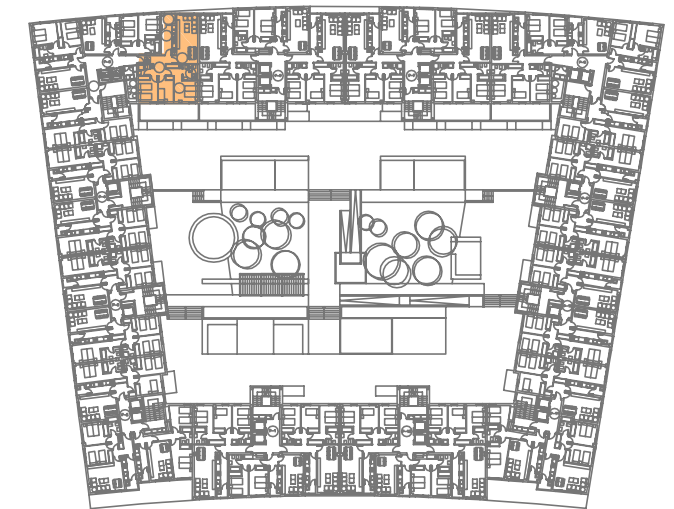

UBICACION EN PLANTAS 1°,2°,3°,4° Y 5° ⊗

VIVIENDAS CON PROTECCIÓN PÚBLICA DE PRECIO BÁSICO (VPPB)

PLAN PARCIAL DEL SECTOR PP5. MANZANA 15. LEGANES.

VIVIENDA TIPO..... **V19M**

PROMOTOR



NOTAS:

- ESTE PLANO ESTA SUJETO A MODIFICACIONES POR MOTIVOS DE CARACTER TECNICO Y/O JURIDICO
- LAS SUPERFICIES DE LAS ESTANCIAS SON UTILES
- EL AMUEBLAMIENTO NO ESTA INCLUIDO EN EL PRECIO