
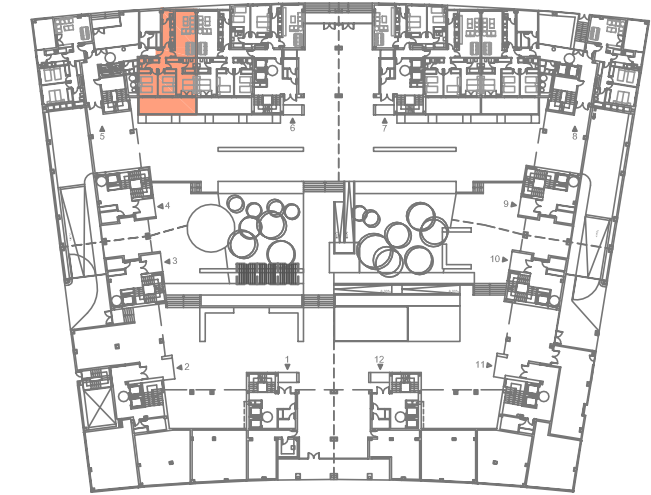


CUADRO DE SUPERFICIES

VESTIBULO.....	2.49 m ²
COCINA.....	6.89 m ²
SALON COMEDOR.....	21.09 m ²
DISTRIBUIDOR.....	3.18 m ²
DORMITORIO 1.....	13.15 m ²
DORMITORIO 2.....	10.45 m ²
DORMITORIO 3.....	10.23 m ²
BAÑO 1.....	4.03 m ²
BAÑO 2.....	2.51 m ²
SUPERFICIE EXTERIOR	
TENEDERO.....	1.86 m ²
TERRAZA.....	19.93 m ²
TOTAL SUP. EXTERIOR (MAX 10% SUP.INT).....	7.40 m ²

SUPERFICIE UTIL TOTAL	81.42 m²
SUPERFICIE CONSTRUIDA TOTAL	109.97 m²

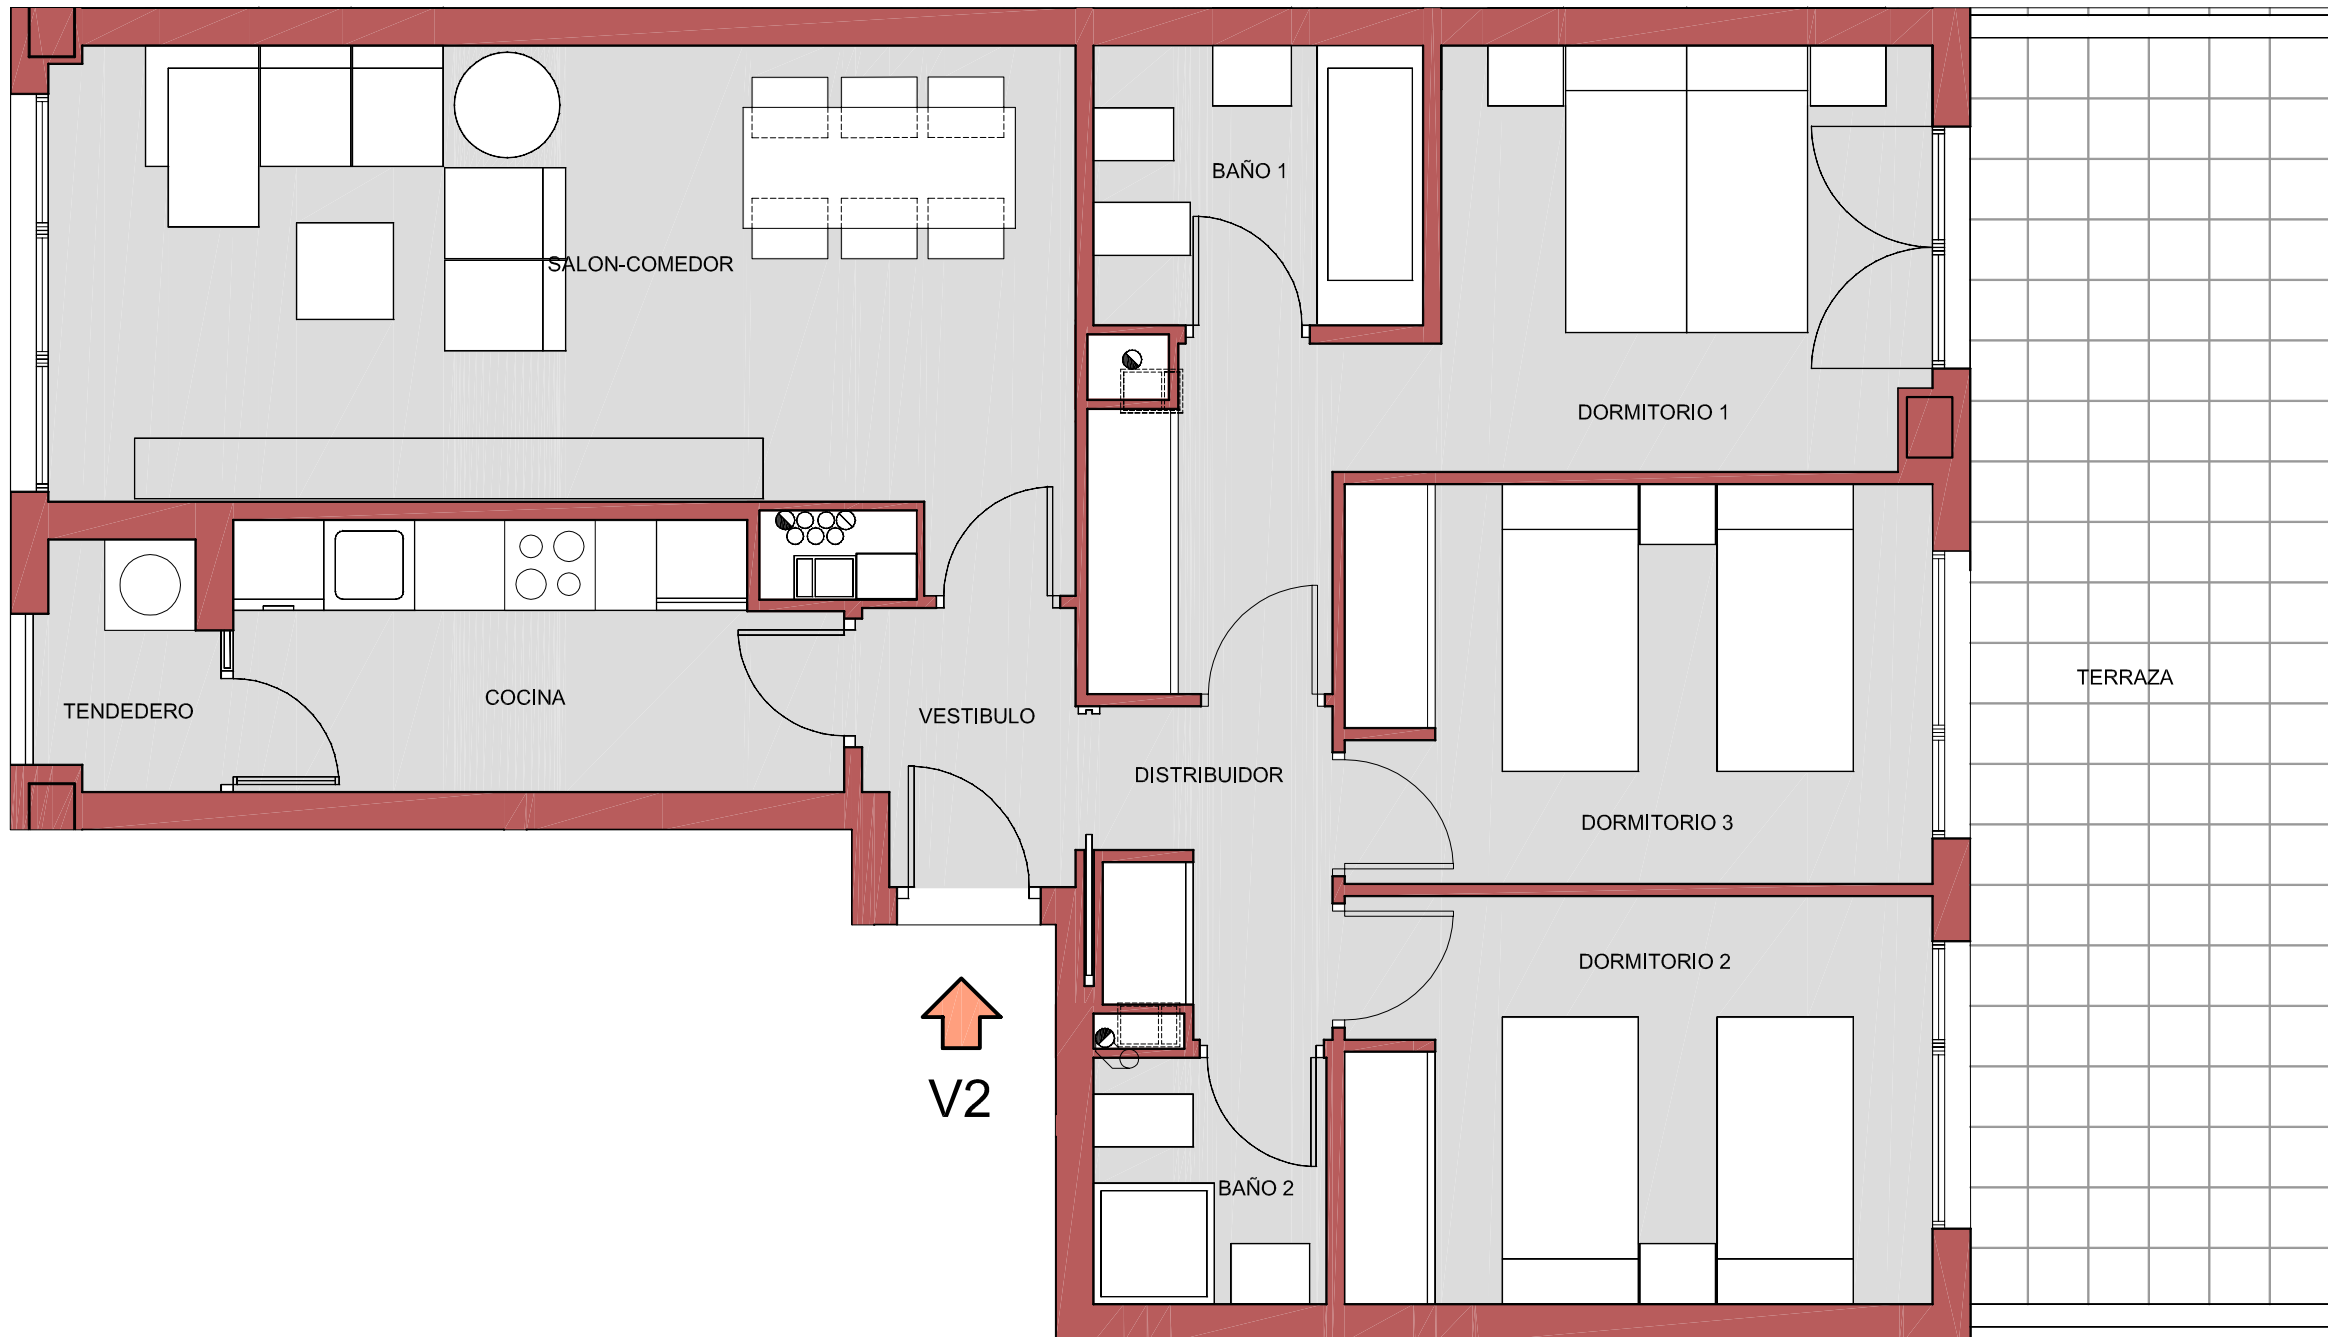

UBICACION EN PLANTA BAJA

VIVIENDAS CON PROTECCIÓN PÚBLICA DE PRECIO BÁSICO (VPPB)

PLAN PARCIAL DEL SECTOR PP5. MANZANA 15. LEGANES.

VIVIENDA TIPO..... **V2**

PROMOTOR



- NOTAS:
- ESTE PLANO ESTA SUJETO A MODIFICACIONES POR MOTIVOS DE CARACTER TECNICO Y/O JURIDICO
 - LAS SUPERFICIES DE LAS ESTANCIAS SON UTILES
 - EL AMUEBLAMIENTO NO ESTA INCLUIDO EN EL PRECIO