


CUADRO DE SUPERFICIES


VESTIBULO.....	3.62 m ²
COCINA.....	6.18 m ²
SALON COMEDOR.....	18.52 m ²
DISTRIBUIDOR.....	3.57 m ²
DORMITORIO 1.....	14.62 m ²
DORMITORIO 2.....	10.81 m ²
DORMITORIO 3.....	9.95 m ²
BAÑO 1.....	4.23 m ²
BAÑO 2.....	2.69 m ²
TENEDERO (50%).....	0.85 m ²

SUPERFICIE UTIL TOTAL 75.04 m²
 SUPERFICIE CONSTRUIDA TOTAL 102.21 m²

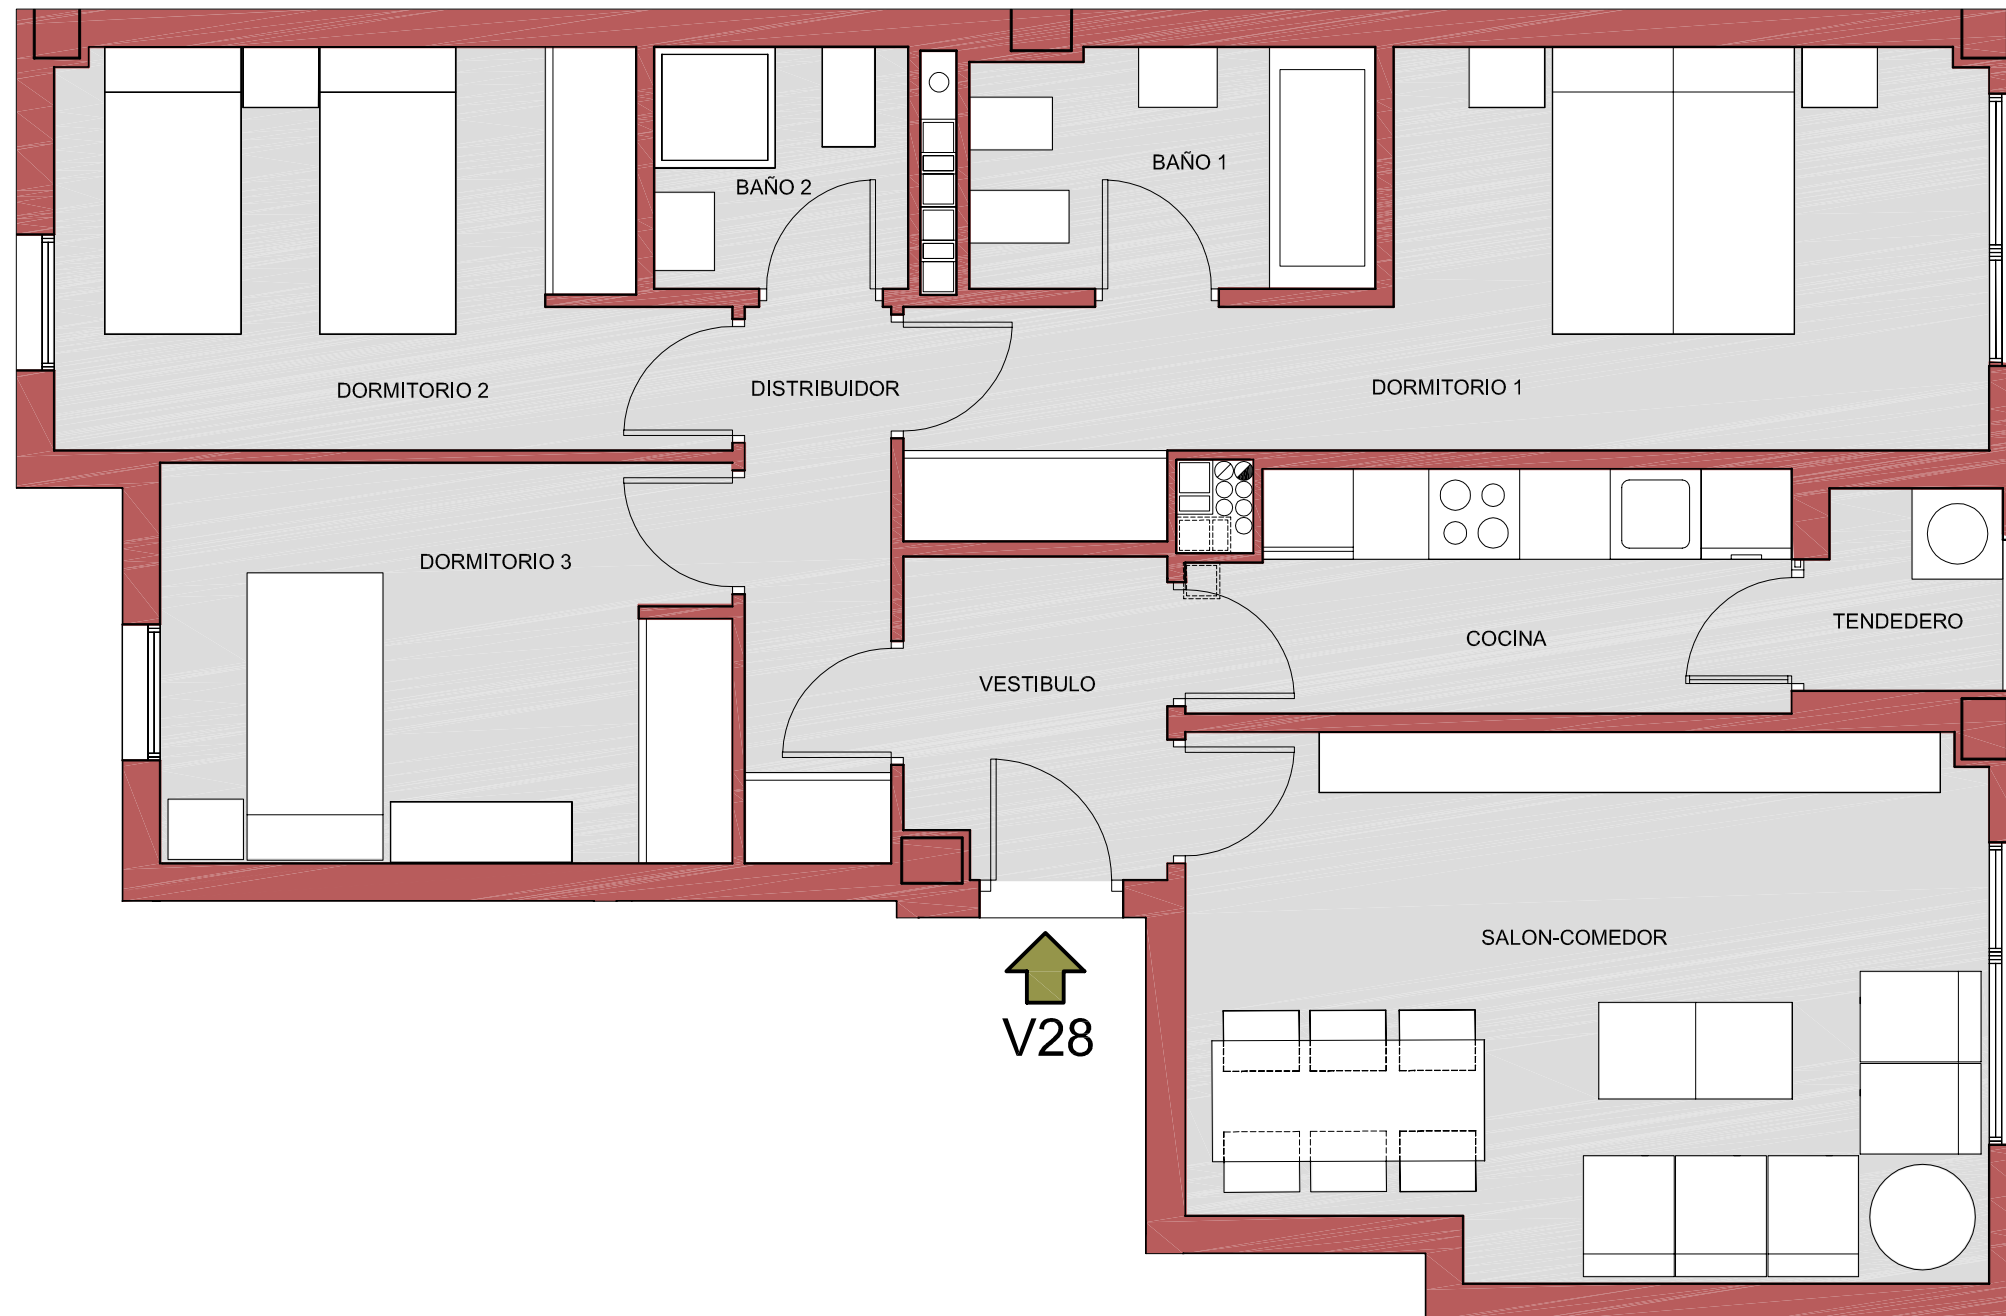

↑
V28

ESCALA GRAFICA
 0 0.5 1 2m

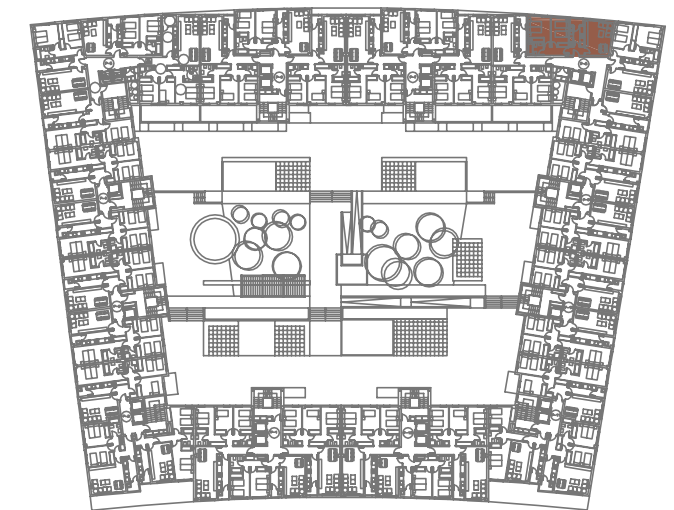

UBICACION EN PLANTAS 1º, 2º, 3º, 4º Y 5º ⊗

VIVIENDAS CON PROTECCIÓN PÚBLICA
 DE PRECIO BÁSICO (VPPB)

PLAN PARCIAL DEL SECTOR PP5. MANZANA 15. LEGANES.

VIVIENDA TIPO..... **V28**

PROMOTOR



NOTAS:

- ESTE PLANO ESTA SUJETO A MODIFICACIONES POR MOTIVOS DE CARACTER TECNICO Y/O JURIDICO
- LAS SUPERFICIAS DE LAS ESTANCIAS SON UTILES
- EL AMUEBLAMIENTO NO ESTA INCLUIDO EN EL PRECIO