



CUADRO DE SUPERFICIES

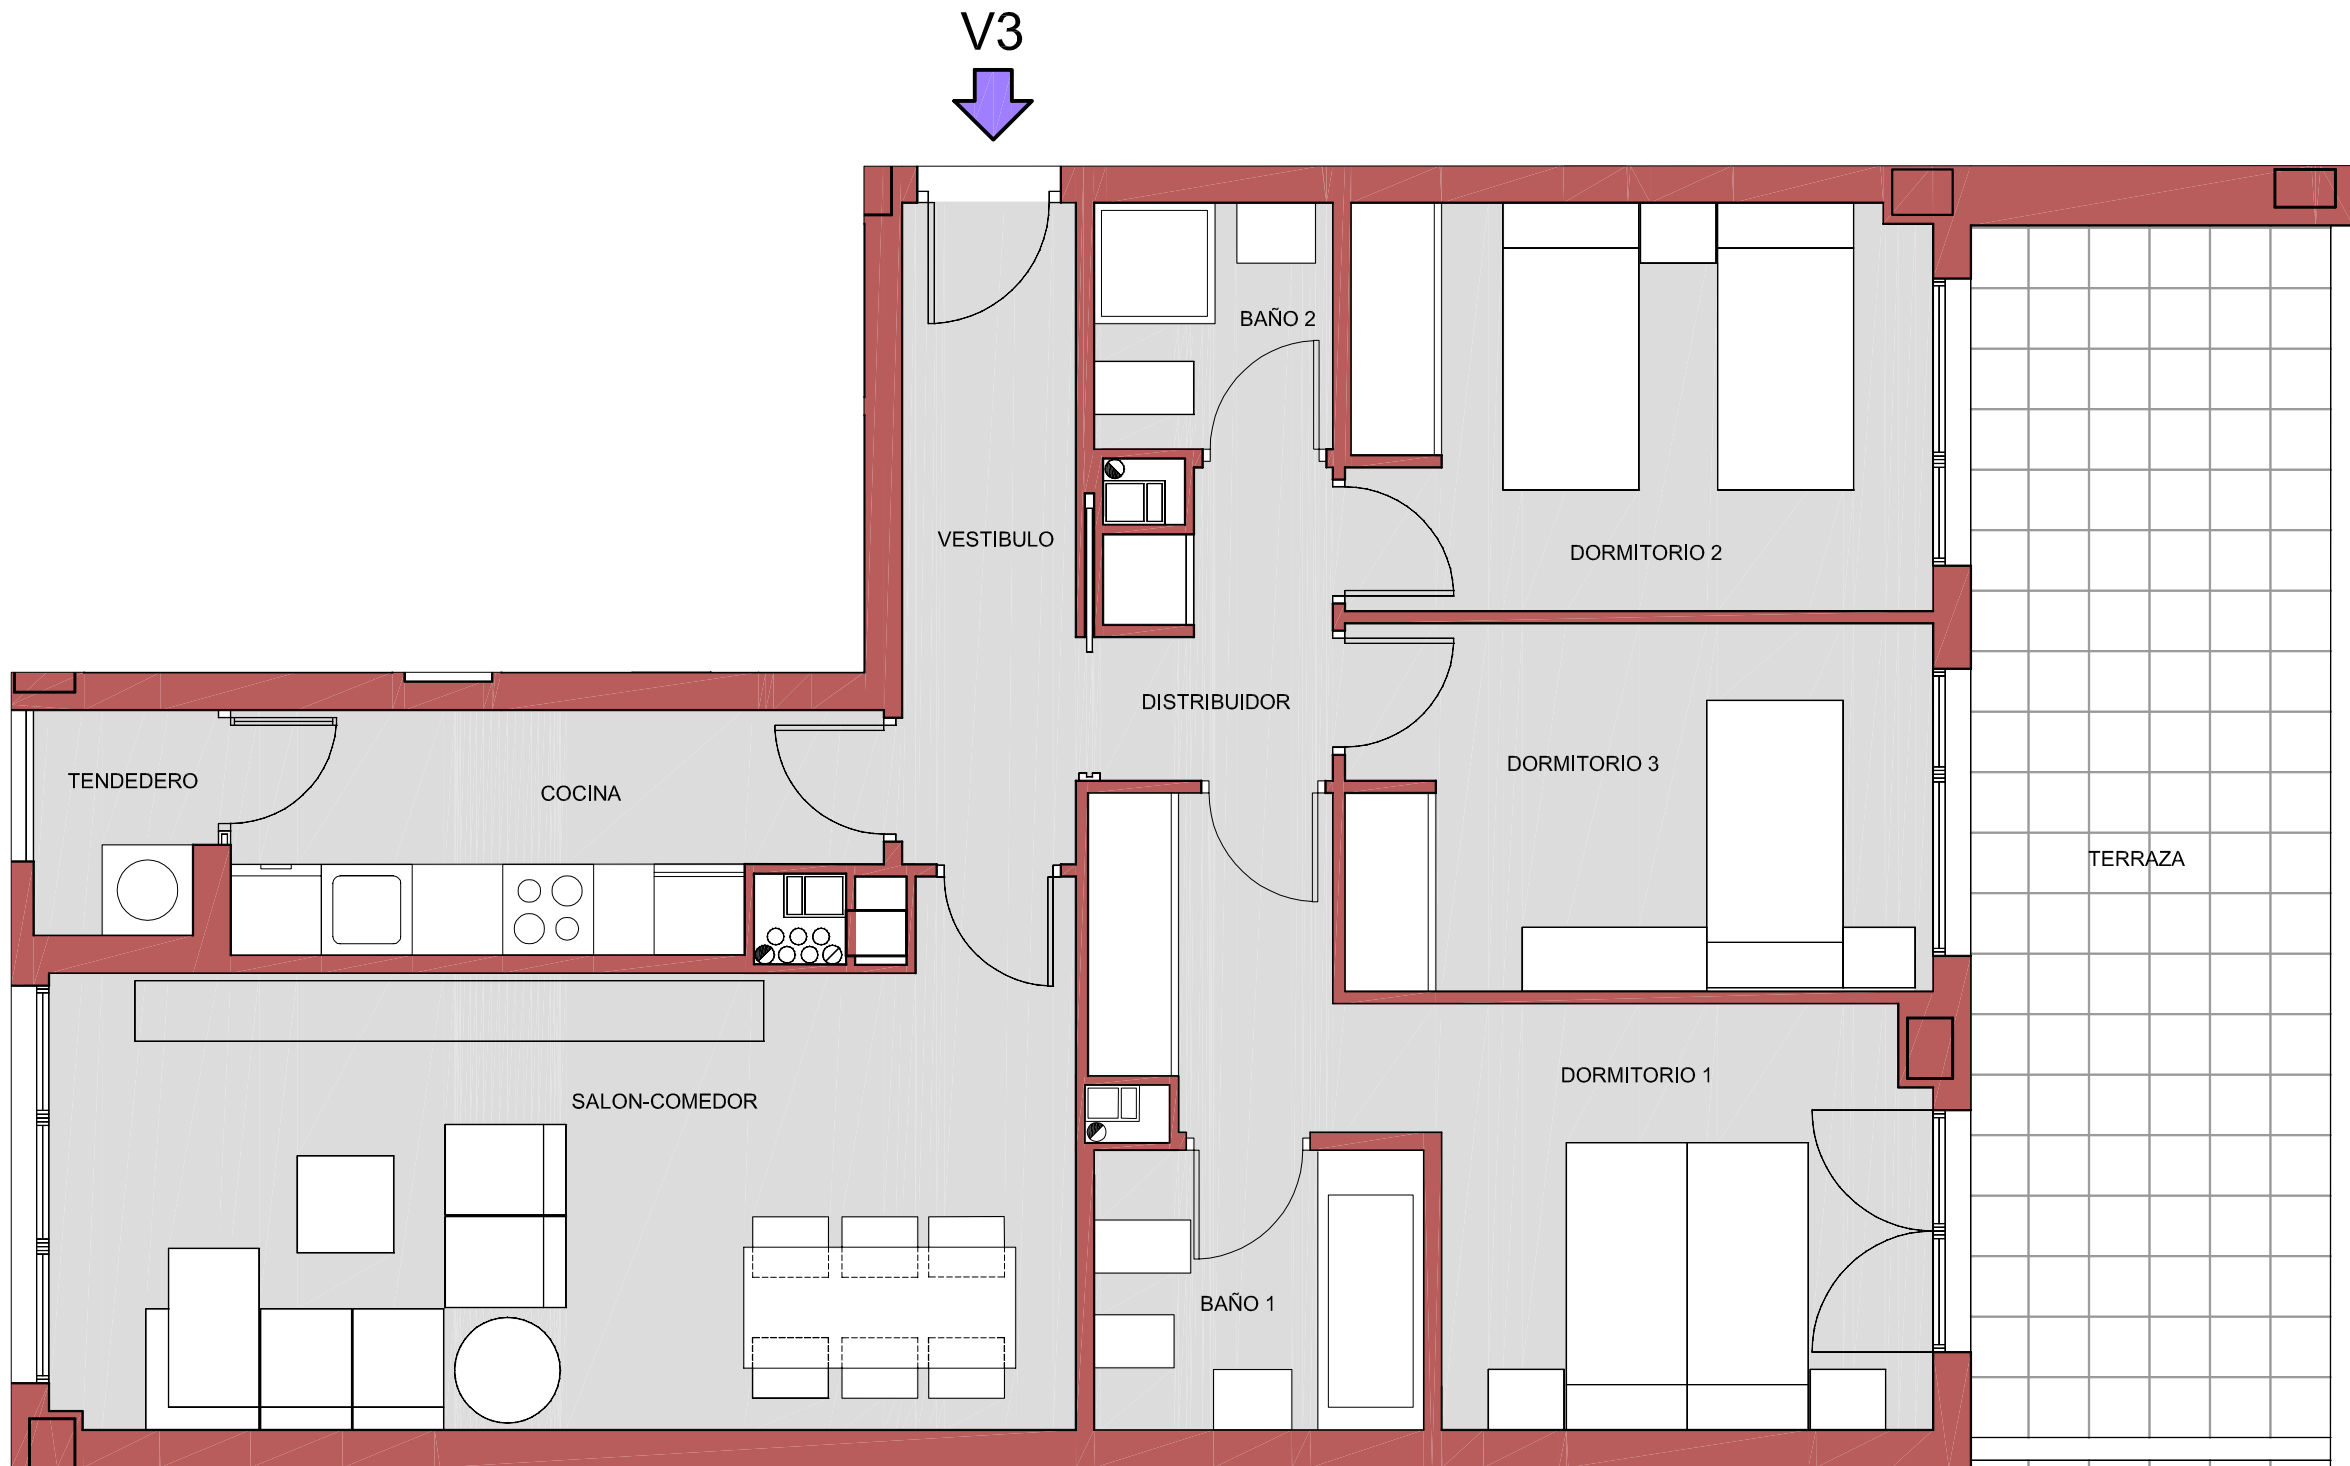

VESTIBULO.....	5.03 m ²
COCINA.....	6.41 m ²
SALON COMEDOR.....	21.16 m ²
DISTRIBUIDOR.....	2.85 m ²
DORMITORIO 1.....	13.06 m ²
DORMITORIO 2.....	10.34 m ²
DORMITORIO 3.....	9.42 m ²
BAÑO 1.....	4.03 m ²
BAÑO 2.....	2.58 m ²
SUPERFICIE EXTERIOR	
TENDEDERO.....	1.72 m ²
TERRAZA.....	19.07 m ²
TOTAL SUP. EXTERIOR (MAX 10% SUP.INT).....	7.49 m ²
SUPERFICIE UTIL TOTAL	82.37 m²
SUPERFICIE CONSTRUIDA TOTAL	108.53 m²

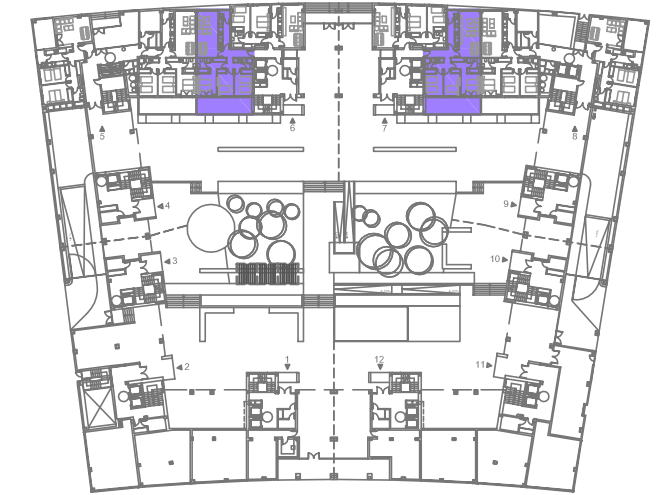


UBICACION EN PLANTA BAJA

VIVIENDAS CON PROTECCIÓN PÚBLICA DE PRECIO BÁSICO (VPPB)

PLAN PARCIAL DEL SECTOR PP5. MANZANA 15. LEGANES.

VIVIENDA TIPO..... **V3**

PROMOTOR

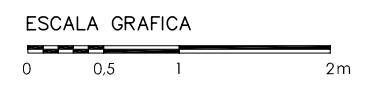

- NOTAS:
- ESTE PLANO ESTA SUJETO A MODIFICACIONES POR MOTIVOS DE CARACTER TECNICO Y/O JURIDICO
 - LAS SUPERFICIES DE LAS ESTANCIAS SON UTILES
 - EL AMUEBLAMIENTO NO ESTA INCLUIDO EN EL PRECIO