


160 VIV V.P.P , GARAJES, TRASTEROS Y LOCALES COMERCIALES.  
 MANZANA 16, PLAN PARCIAL 5, "POZA DEL AGUA".  
 LEGANES. MADRID

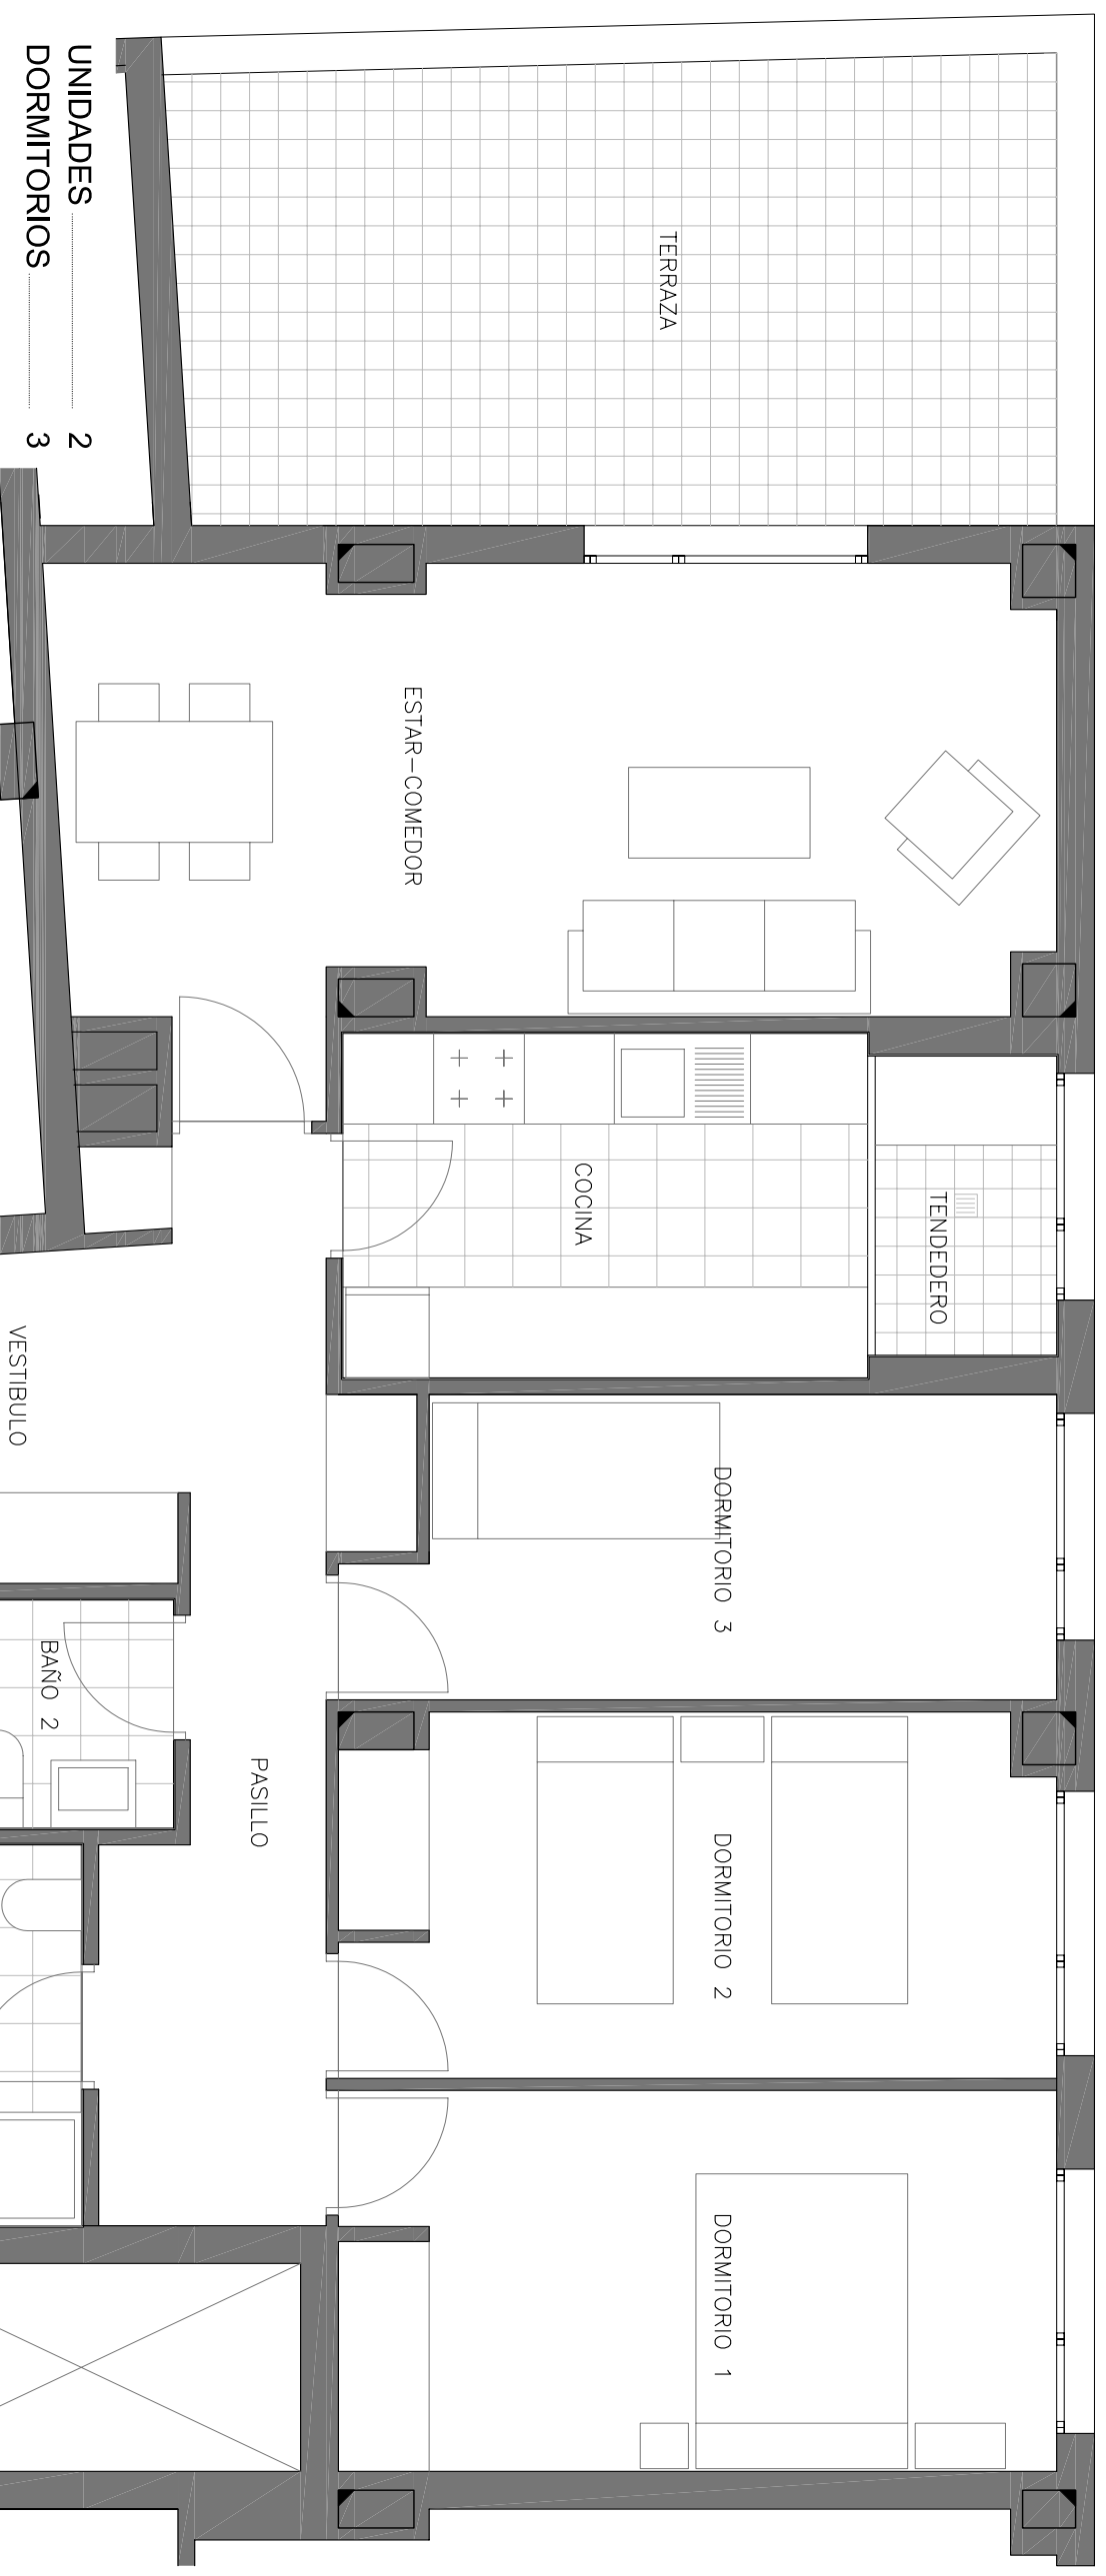

**V-12**

UNIDADES  
DORMITORIOS ..... 2  
3

Vestibulo	9.40
Cocina	7.91
Estar - Comedor	19.25
Pasillo	5.53
Baño 1	4.23
Baño 2	3.20
Dormitorio 1	11.91
Dormitorio 2	11.18
Dormitorio 3	8.92
Terraza	17.76
Tendedero	2.38 / 8.15 Computable Esp. Ext.

**SUPERFICIE ÚTIL** 89.68  
**SUPERFICIE CONSTRUIDA** 109.89

Nota: Estos planos son orientativos, pudiendo sufrir modificaciones durante la elaboración del proyecto y la ejecución de la obra.

