

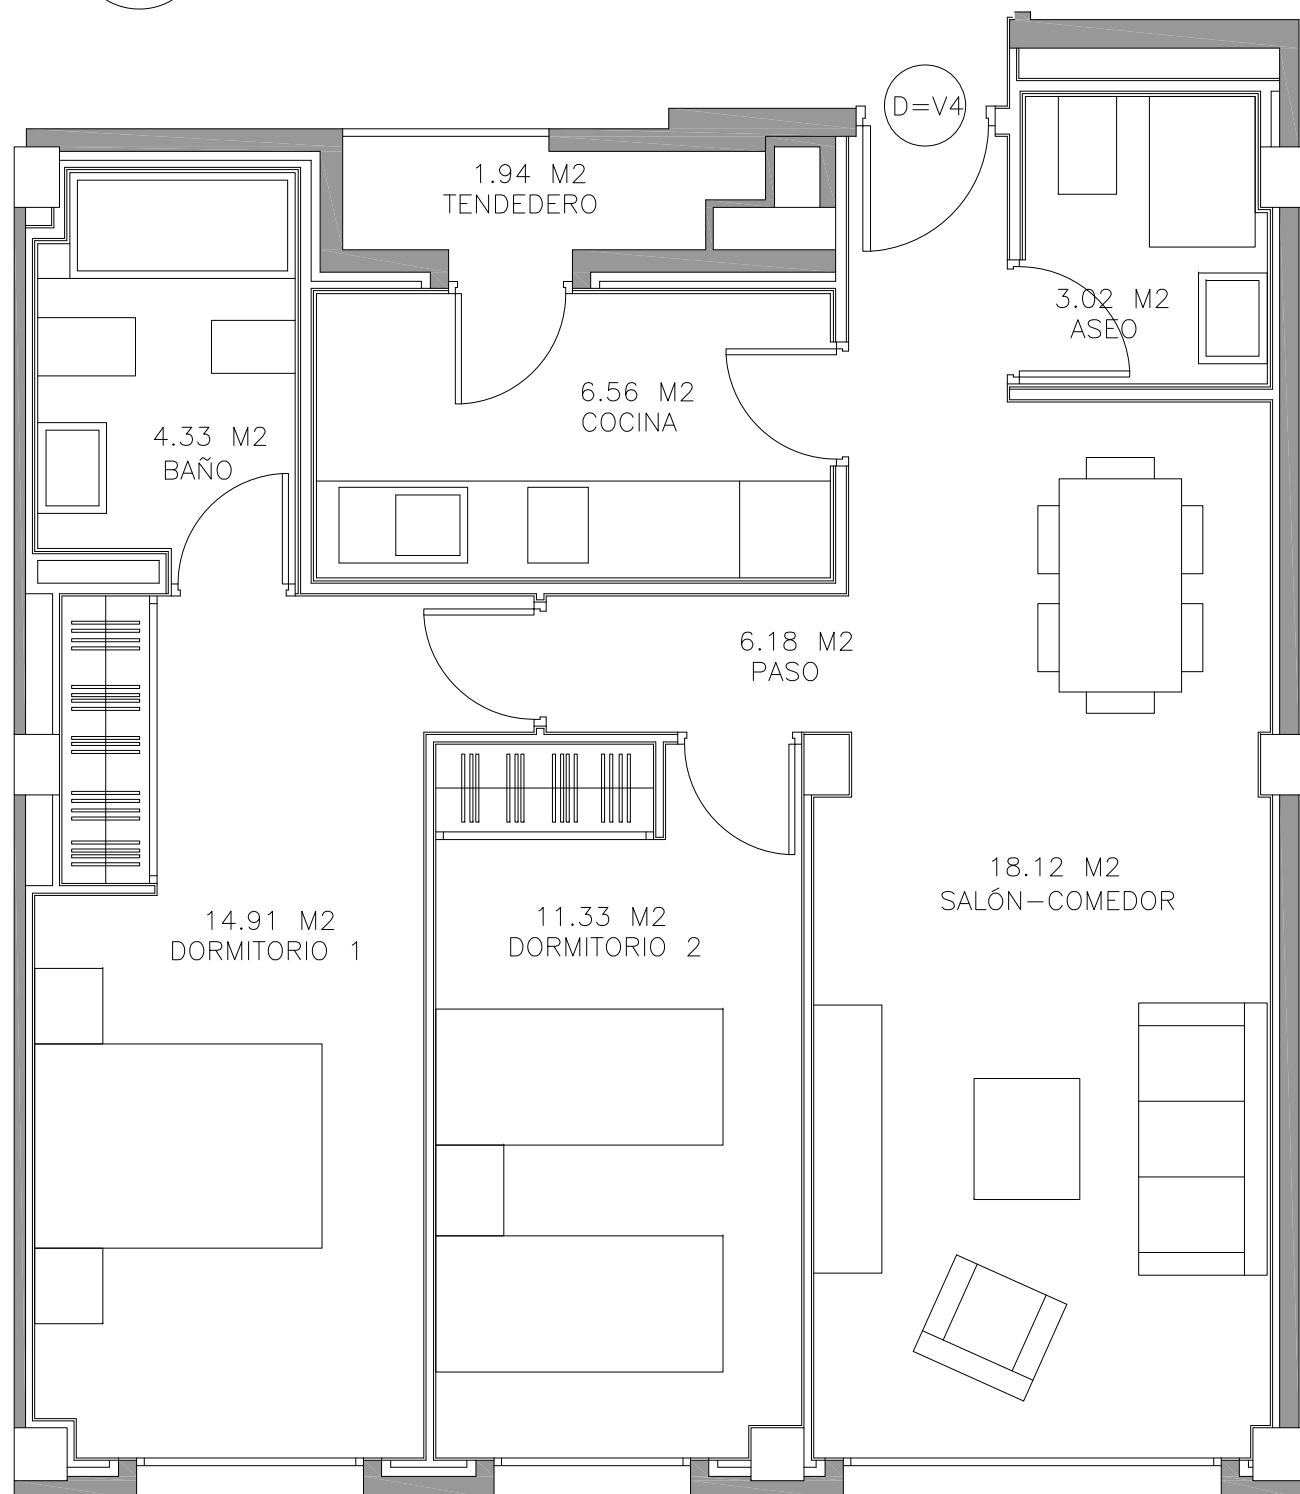


N

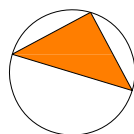

VIVIENDA TIPO V4

ESTE PLANO ES PROVISIONAL, NO TENIENDO CARACTER CONTRACTUAL, POR LO QUE PUEDE SUFRIR MODIFICACIONES DURANTE LA EJECUCIÓN DE LA OBRA

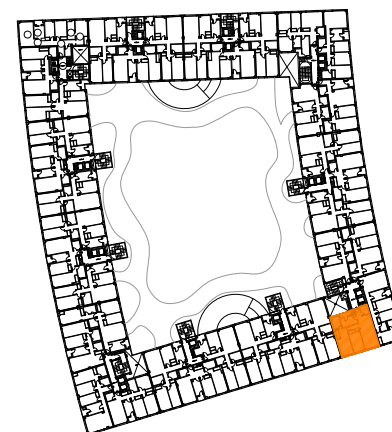

VIVIENDA TIPO V4		
Nº DE VIVIENDAS	5	
Nº DE DORMITORIOS	2	
ESPACIOS INTERIORES		
	Superficie (m2 utiles)	
VESTIBULO		
COCINA	6.56	
ESTAR-COMEDOR	18.12	
DISTRIBUIDOR	6.18	
BAÑO 1	4.33	
BAÑO 2	3.02	
DORMITORIO 1	14.91	
DORMITORIO 2	11.33	
TOTAL SUPERFICIE UTIL INTERIOR	64.45	
ESPACIOS EXTERIORES		
	S. util real	Superficie computable
TENEDERO	1.94	0.97
TOTAL SUPERFICIE UTIL EXTERIORES		0.97
TOTAL SUPERFICIE UTIL		65.42
SUPERFICIE CONSTRUIDA		77.58
S. CONSTRUIDA CON P/P DE ELEMENTOS COMUNES		85.36

PROYECTO BÁSICO

de 170 viviendas de protección pública (VPP), trasteros, garajes y locales comerciales en la parcela 17 del PP5 "Poza del agua" en Leganés, Madrid

ESCALA

1/50

PROPIEDAD

EMSULE

PORTAL 1
VIVIENDA TIPO V4



UTE el sitio de mi recreo arquitectos

ARQUITECTOS

CAROLINA DÍAZ DE LOPE-DÍAZ MOLINS

M^a EUGENIA DÍAZ DE LOPE-DÍAZ MOLINS

RAFAEL VÁZQUEZ PÉREZ

MANUEL DE COMINGES GUÍO